

大壁・真壁部材カタログ







株式会社 丸 商 店

2013年8月作成

大壁和室単品部材

名称	品番	寸法		
		長さ	巾	厚み
廻縁	OM-3	2950	35	30
	OM-4	3950	35	30
付かもし	OTK	3950	30	13
畳ヨセ	OTY-3	2950	30	15
	OTY-4	3950	30	15
巾木	OHK	3950	60	12
付柱	OTH	2950	105	15
付長押	OTN	3950	90	24

単品部材
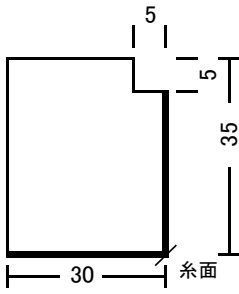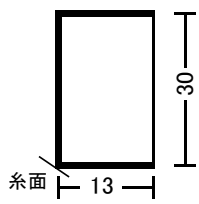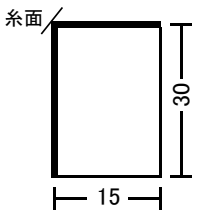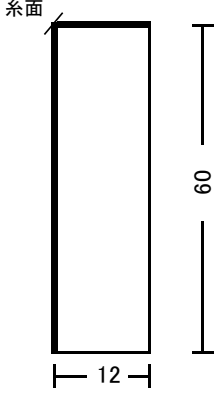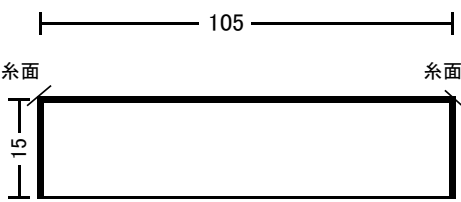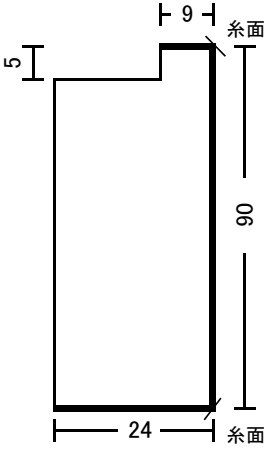
<p>廻縁 OM-3、4</p> 	<p>付かもし OTK</p> 	<p>畳ヨセ OTY-3、4</p> 
<p>巾木 OHK</p> 	<p>付柱 OTH</p> 	<p>付長押 OTN</p> 


105 ・ 120柱用大壁和室押入開戸枠

押入ムメ枠セット

セットNo.	かもい		しきい		タテ枠	
	サイズ	本数	サイズ	本数	サイズ	本数
1-1	950 × 103 × 30	1	950 × 105 × 30	1	2200 × 105 × 30	2
1-2	1950 × 103 × 30	1	1950 × 105 × 30	1	2200 × 105 × 30	2
1-3	2950 × 103 × 30	1	2950 × 105 × 30	1	2200 × 105 × 30	2

押入ムメ枠天袋付セット

セットNo.	かもい		しきい		中かもい		タテ枠	
	サイズ	本数	サイズ	本数	サイズ	本数	サイズ	本数
1-4	950 × 103 × 30	1	950 × 105 × 30	1	950 × 103 × 60	1	2950 × 105 × 30	2
1-5	1950 × 103 × 30	1	1950 × 105 × 30	1	1950 × 103 × 60	1	2950 × 105 × 30	2
1-6	2950 × 103 × 30	1	2950 × 105 × 30	1	2950 × 103 × 60	1	2950 × 105 × 30	2

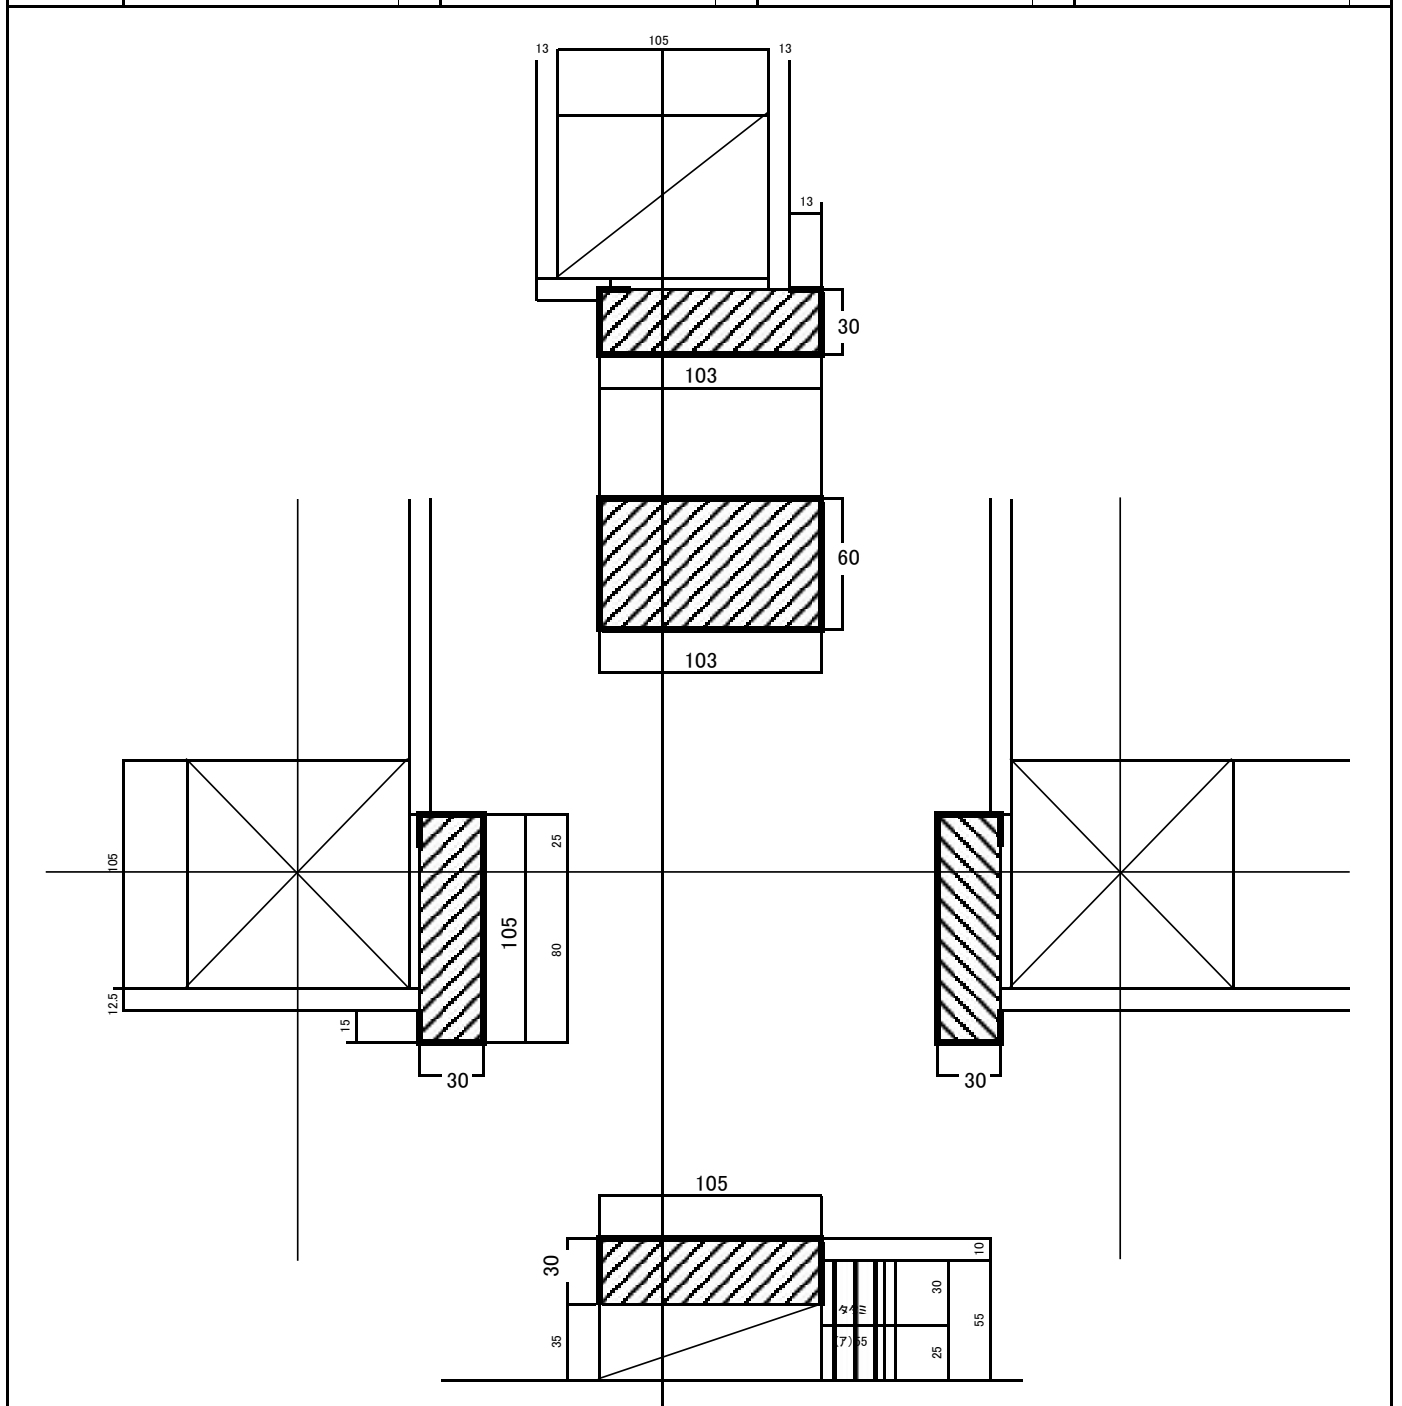


105 ・ 120柱用大壁和室押入引違戸枠

押入引違枠セット

セットNo.	かもし		しきい		タテ枠	
	サイズ	本数	サイズ	本数	サイズ	本数
1-7	1950 × 103 × 30	1	1950 × 105 × 30	1	2200 × 105 × 30	2
1-8	2950 × 103 × 30	1	2950 × 105 × 30	1	2200 × 105 × 30	2

押入引違枠天袋付セット

セットNo.	かもし		しきい		中かもし		タテ枠	
	サイズ	本数	サイズ	本数	サイズ	本数	サイズ	本数
1-9	1950 × 103 × 30	1	1950 × 105 × 30	1	1950 × 103 × 60	1	2950 × 105 × 30	2
1-10	2950 × 103 × 30	1	2950 × 105 × 30	1	2950 × 103 × 60	1	2950 × 105 × 30	2

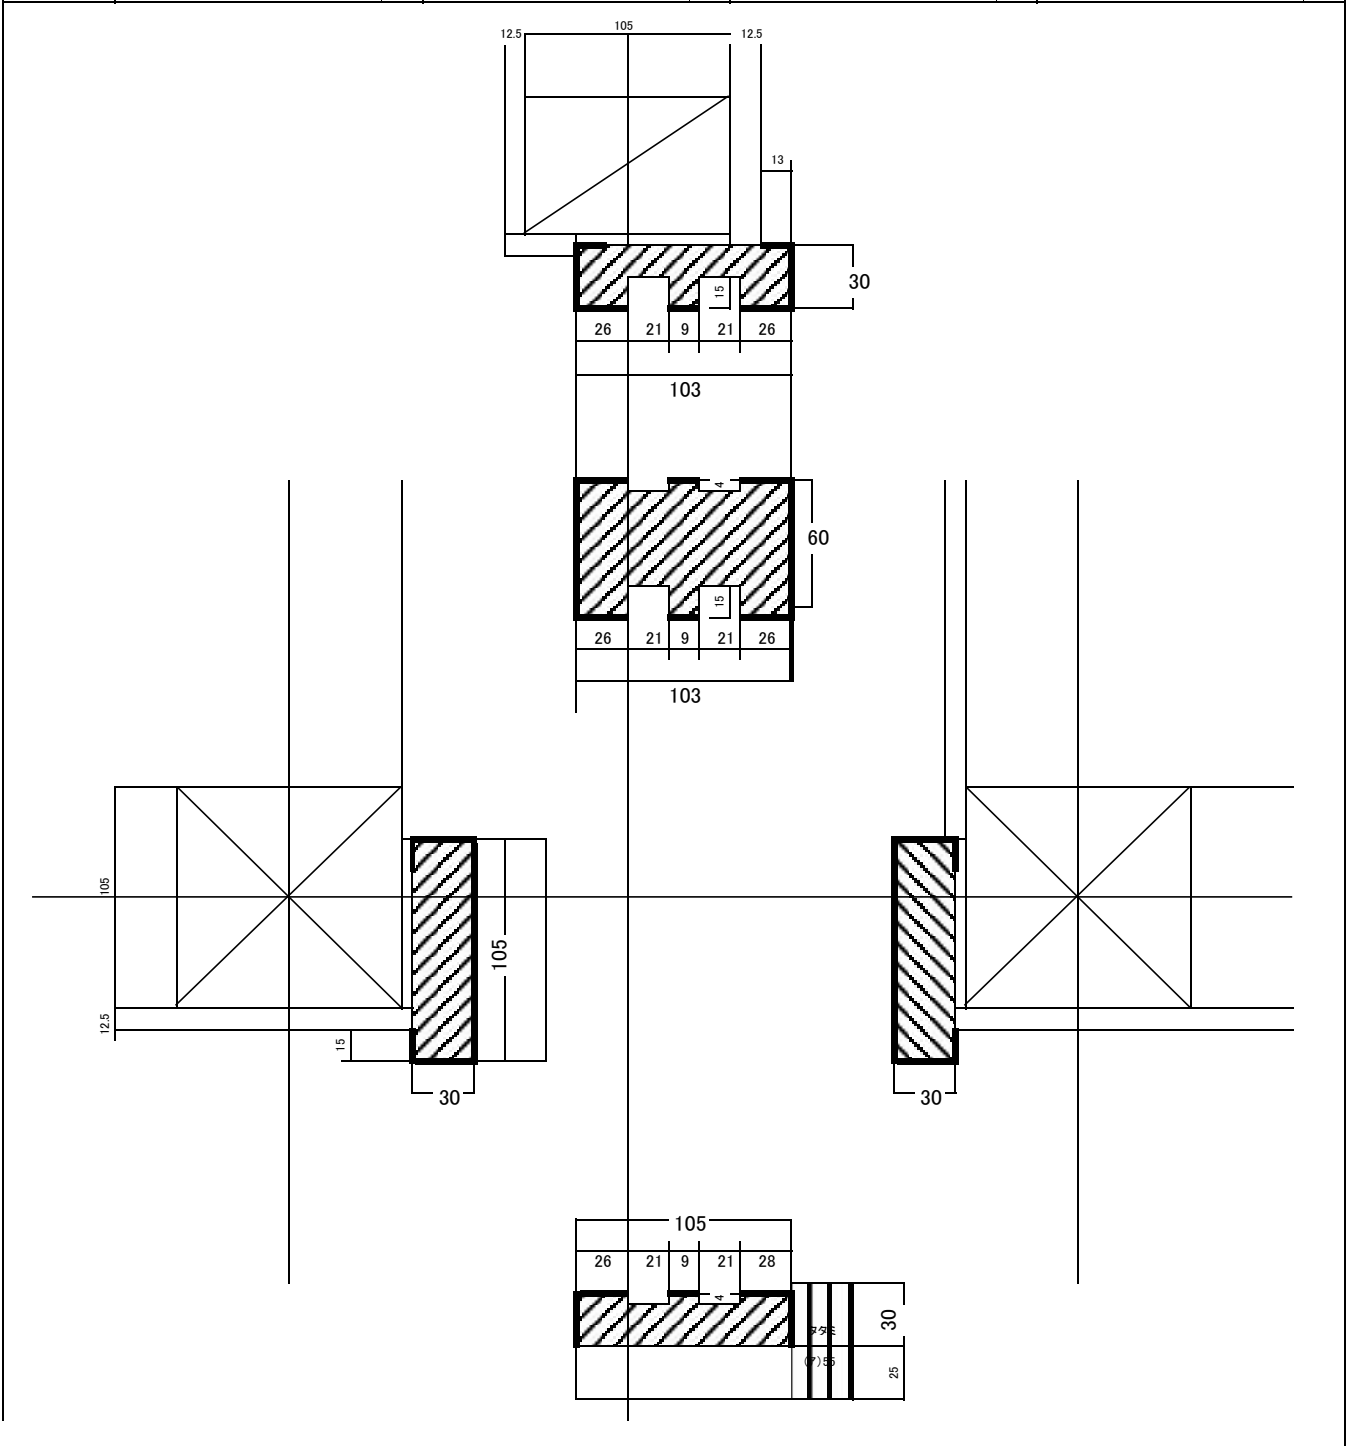


105柱用大壁和室サッシ無目枠

腰窓サッシ無目枠セット

セットNo.	かもい		しきい		タテ枠	
	サイズ	本数	サイズ	本数	サイズ	本数
2-1	950 × 103 × 30	1	950 × 103 × 30	1	1500 × 105 × 30	2
2-2	1950 × 103 × 30	1	1950 × 103 × 30	1	1500 × 105 × 30	2
2-3	2950 × 103 × 30	1	2950 × 103 × 30	1	1500 × 105 × 30	2

掃出サッシ無目枠セット

セットNo.	かもい		しきい		タテ枠	
	サイズ	本数	サイズ	本数	サイズ	本数
2-4	950 × 103 × 30	1	950 × 105 × 30	1	2200 × 105 × 30	2
2-5	1950 × 103 × 30	1	1950 × 105 × 30	1	2200 × 105 × 30	2
2-6	2950 × 103 × 30	1	2950 × 105 × 30	1	2200 × 105 × 30	2
2-7	3950 × 103 × 30	1	3950 × 105 × 30	1	2200 × 105 × 30	2

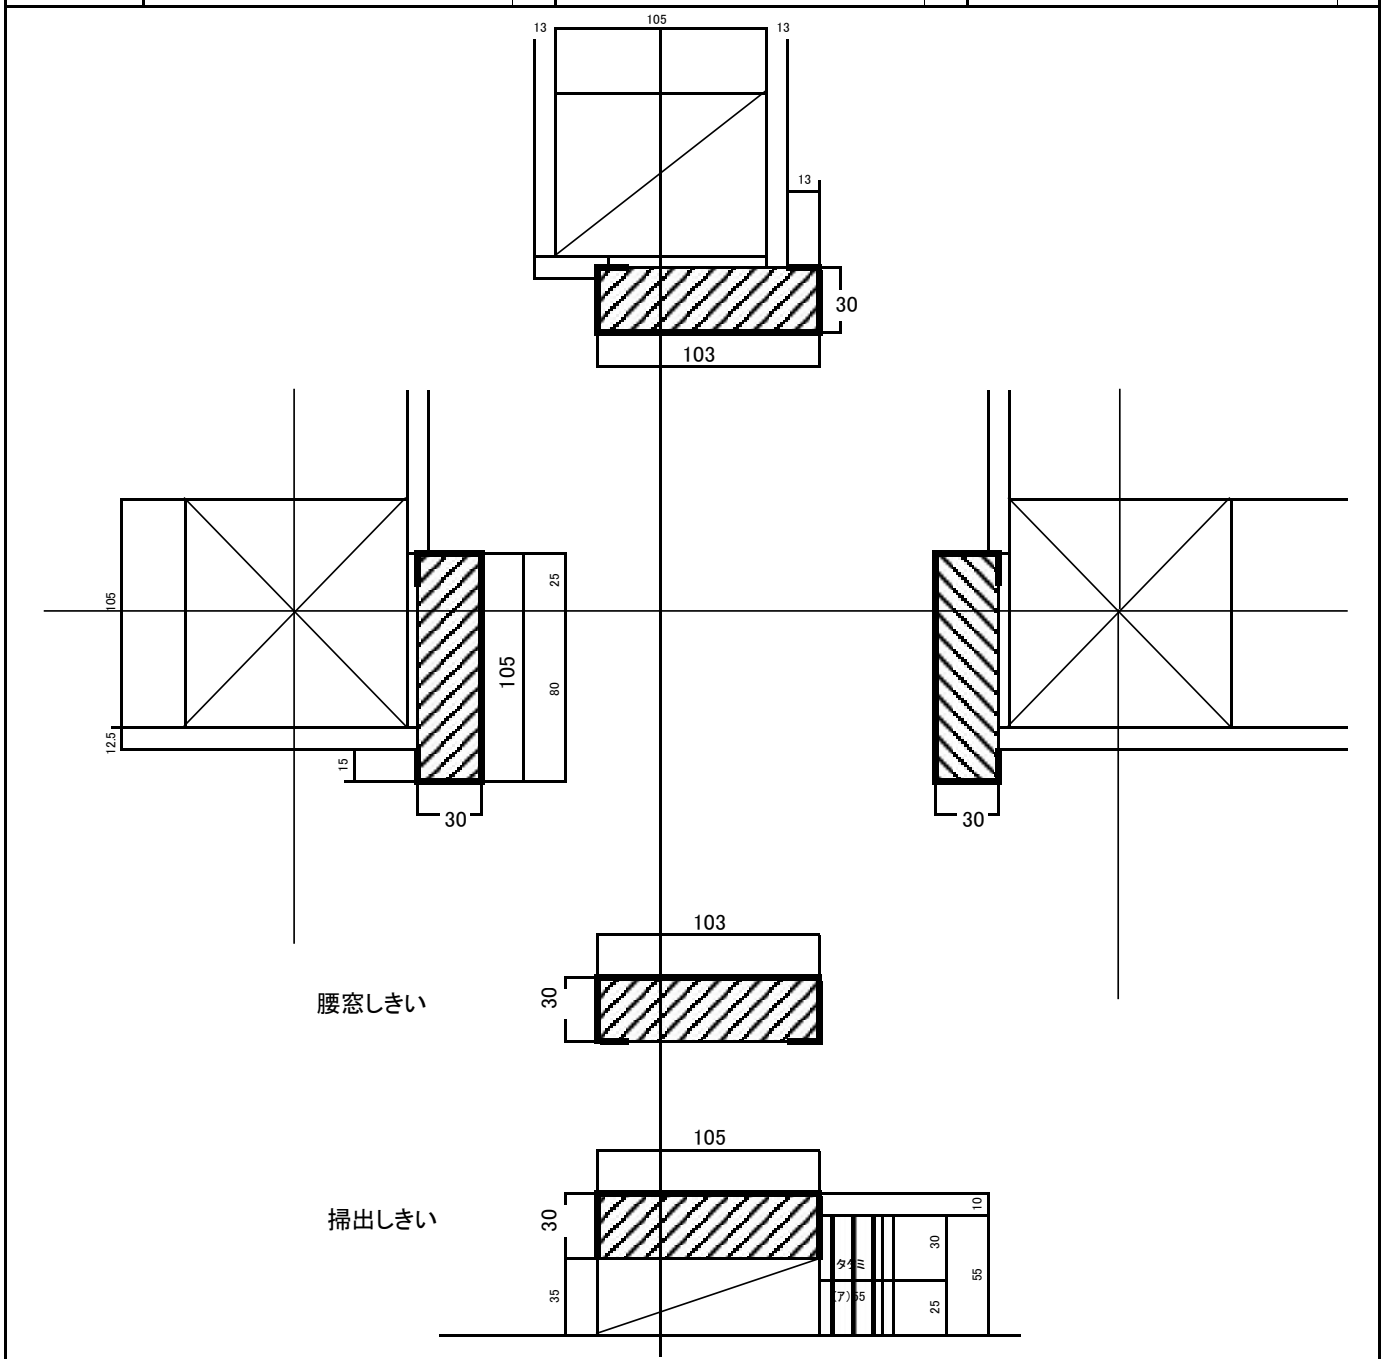


105柱用大壁和室サッシ障子枠

腰窓サッシ障子枠セット

セットNo.	かもし		しきい		タテ枠	
	サイズ	本数	サイズ	本数	サイズ	本数
2-8	950×103×30	1	950×103×30	1	1500×105×30	2
2-9	1950×103×30	1	1950×103×30	1	1500×105×30	2
2-10	2950×103×30	1	2950×103×30	1	1500×105×30	2

掃出サッシ障子枠セット

セットNo.	かもし		しきい		タテ枠	
	サイズ	本数	サイズ	本数	サイズ	本数
2-11	1950×103×30	1	1950×105×30	1	2200×105×30	2
2-12	2950×103×30	1	2950×105×30	1	2200×105×30	2
2-13	3950×103×30	1	3950×105×30	1	2200×105×30	2

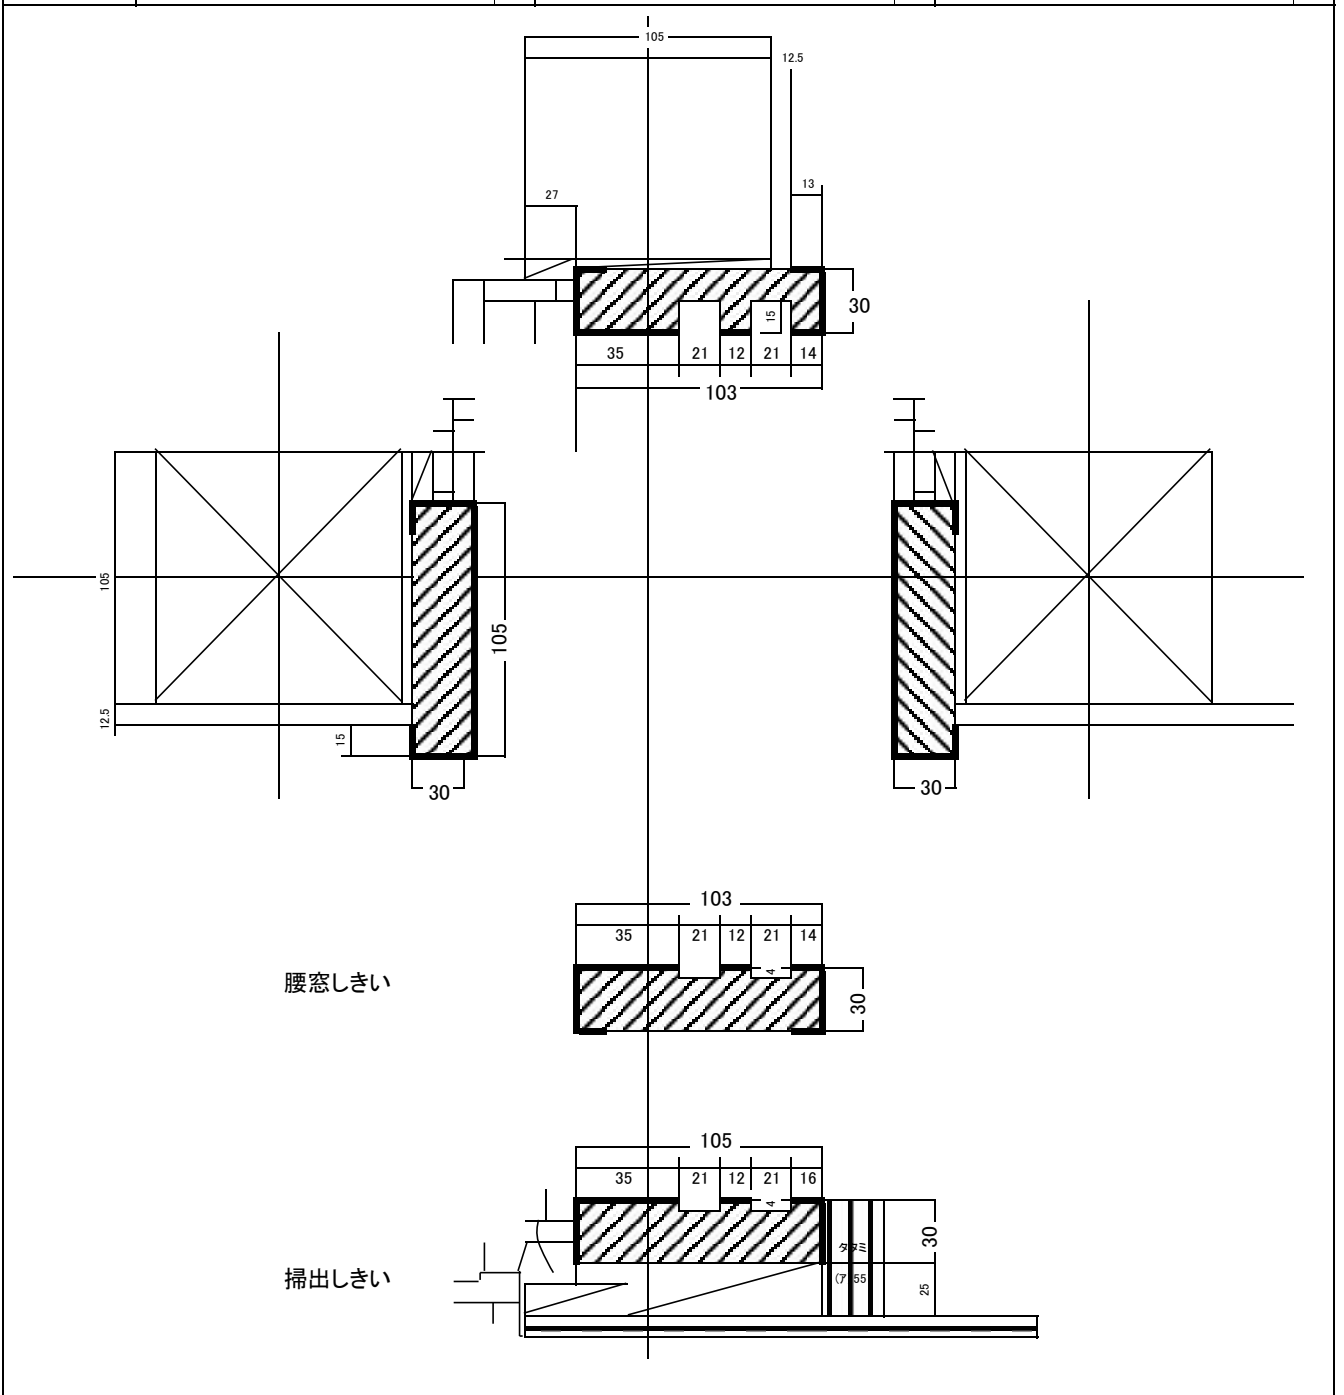


105柱大壁和室サッシ無目枠(外部耐力面材9^{ミリ}使用)

腰窓サッシ無目枠セット

セットNo.	かもし		しきい		タテ枠	
	サイズ	本数	サイズ	本数	サイズ	本数
2-14	950 × 113 × 30	1	950 × 113 × 30	1	1500 × 115 × 30	2
2-15	1950 × 113 × 30	1	1950 × 113 × 30	1	1500 × 115 × 30	2
2-16	2950 × 113 × 30	1	2950 × 113 × 30	1	1500 × 115 × 30	2

掃出サッシ無目枠セット

セットNo.	かもし		しきい		タテ枠	
	サイズ	本数	サイズ	本数	サイズ	本数
2-17	950 × 113 × 30	1	950 × 115 × 30	1	2200 × 115 × 30	2
2-18	1950 × 113 × 30	1	1950 × 115 × 30	1	2200 × 115 × 30	2
2-19	2950 × 113 × 30	1	2950 × 115 × 30	1	2200 × 115 × 30	2
2-20	3950 × 113 × 30	1	3950 × 115 × 30	1	2200 × 115 × 30	2

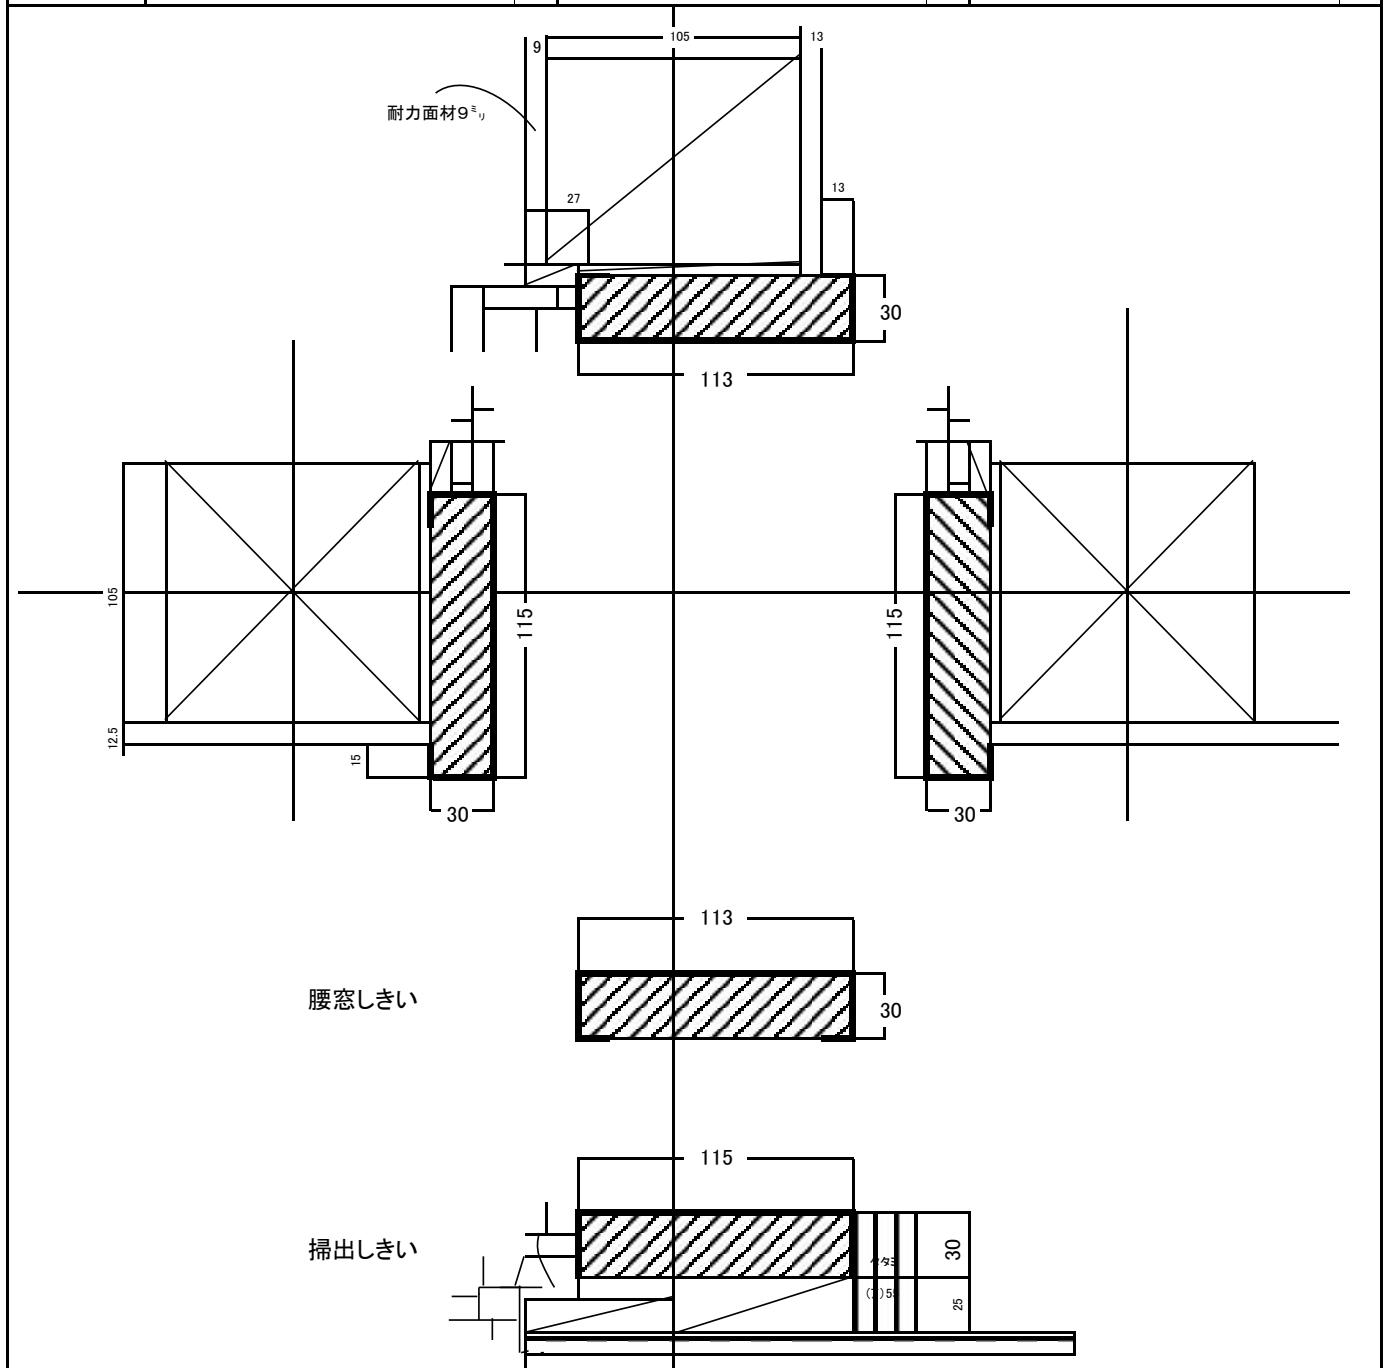


105柱大壁和室サッシ障子枠(外部耐力面材9^{ミリ}使用)

腰窓サッシ障子枠セット

セットNo.	かもし		しきい		タテ枠	
	サイズ	本数	サイズ	本数	サイズ	本数
2-21	950 × 113 × 30	1	950 × 113 × 30	1	1500 × 115 × 30	2
2-22	1950 × 113 × 30	1	1950 × 113 × 30	1	1500 × 115 × 30	2
2-23	2950 × 113 × 30	1	2950 × 113 × 30	1	1500 × 115 × 30	2

掃出サッシ障子枠セット

セットNo.	かもし		しきい		タテ枠	
	サイズ	本数	サイズ	本数	サイズ	本数
2-24	1950 × 113 × 30	1	1950 × 115 × 30	1	2200 × 115 × 30	2
2-25	2950 × 113 × 30	1	2950 × 115 × 30	1	2200 × 115 × 30	2
2-26	3950 × 113 × 30	1	3950 × 115 × 30	1	2200 × 115 × 30	2

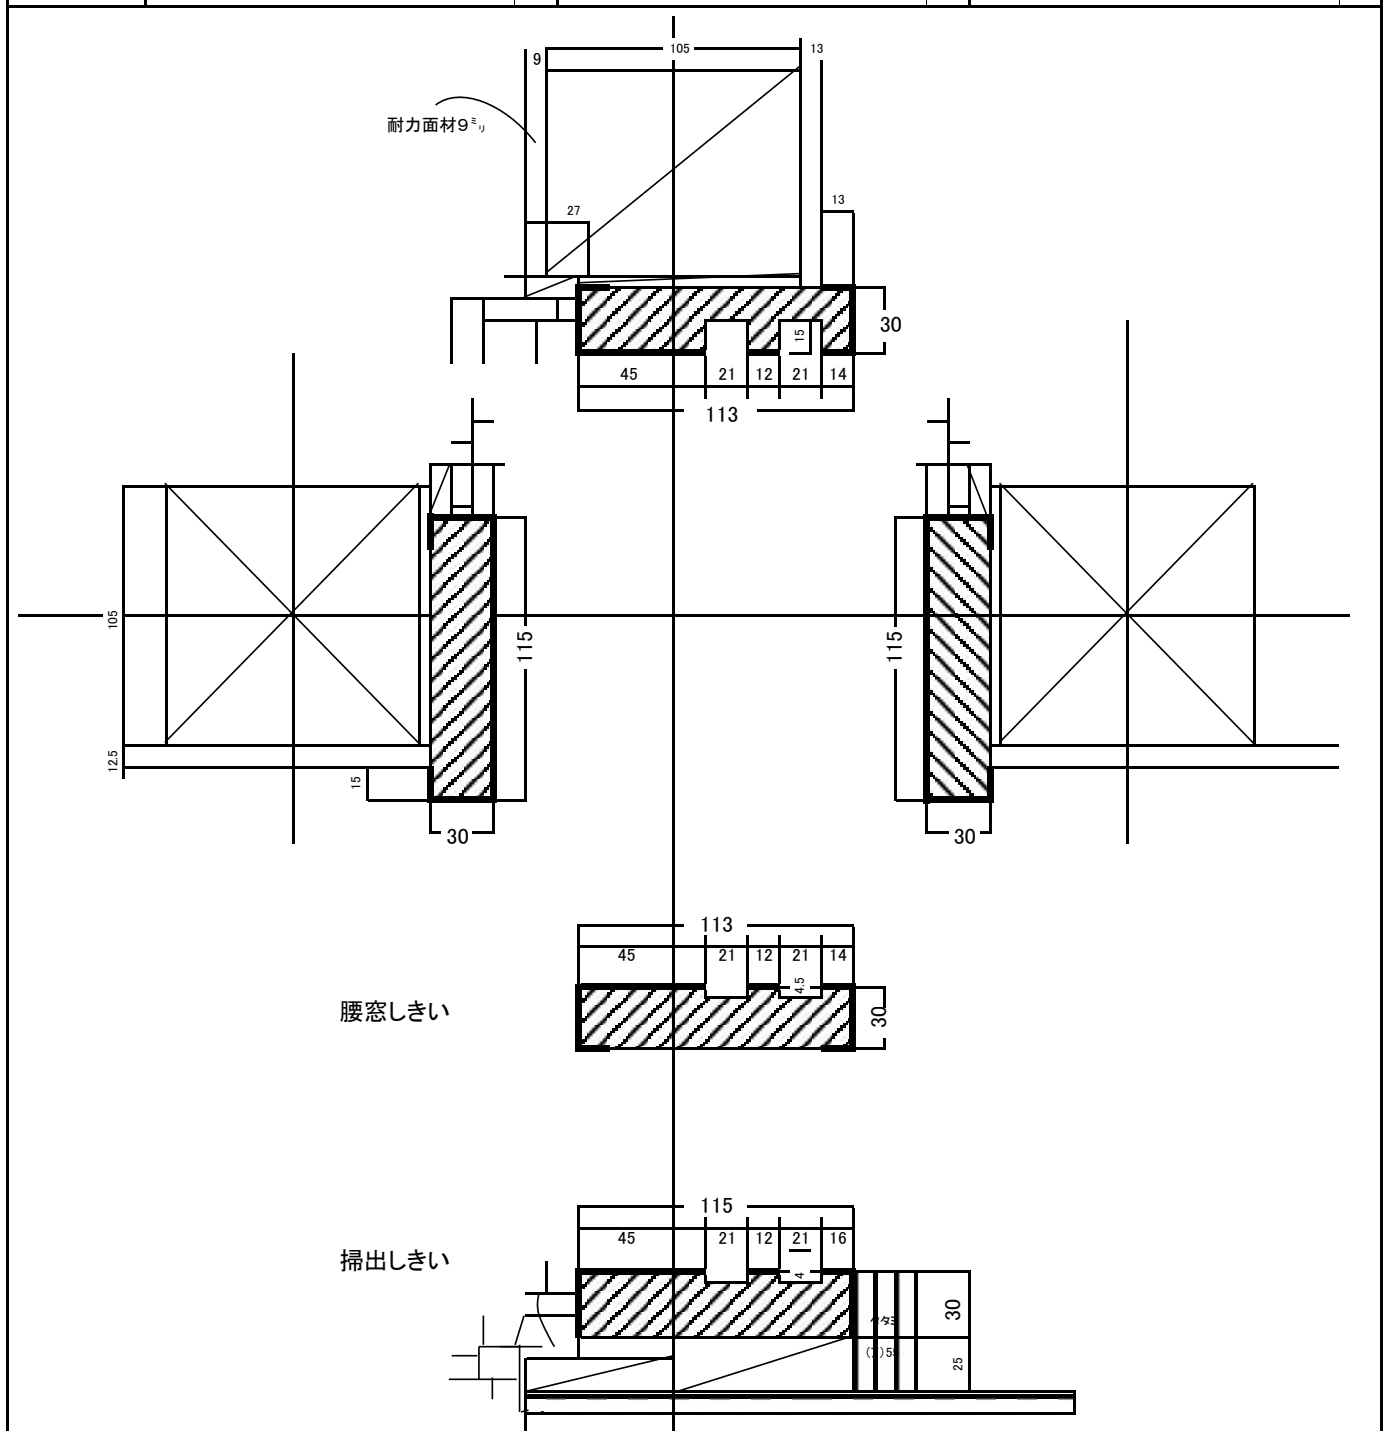


105柱大壁和室出入口片開戸枠

片開戸枠セット

セットNo.	かもし		しきい		タテ枠		戸当り	
	サイズ	本数	サイズ	本数	サイズ	本数	サイズ	本数
3-1	950 × 131 × 30	1	950 × 133 × 30	1	2200 × 133 × 30	2	2200 × 30 × 10	2
							950 × 30 × 10	1

無目枠セット

セットNo.	かもし		しきい		タテ枠			
	サイズ	本数	サイズ	本数	サイズ	本数		
3-2	950 × 131 × 30	1	950 × 133 × 30	1	2200 × 133 × 30	2		
3-3	1950 × 131 × 30	1	1950 × 133 × 30	1	2200 × 133 × 30	2		
3-4	2950 × 131 × 30	1	2950 × 133 × 30	1	2200 × 133 × 30	2		
3-5	3950 × 131 × 30	1	3950 × 133 × 30	1	2200 × 133 × 30	2		

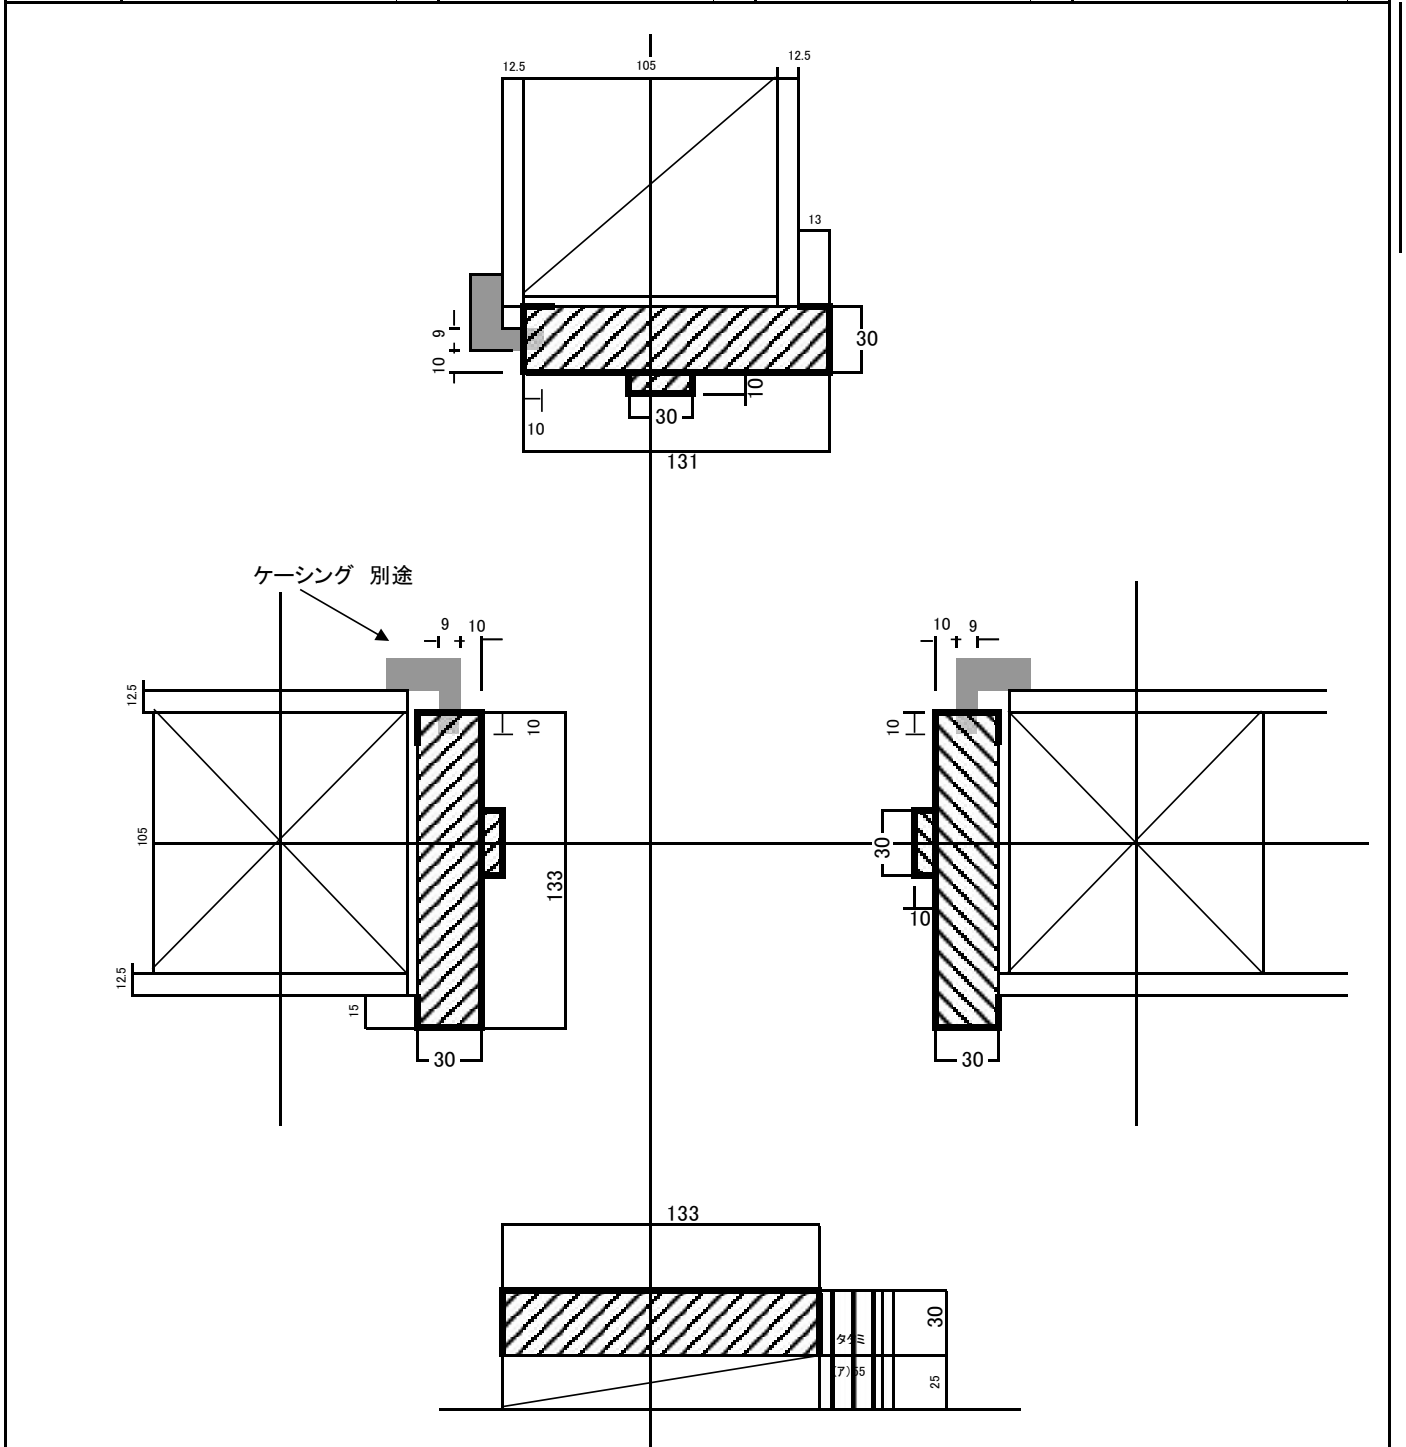


105柱用大壁和室出入口 片引・引分け戸枠

和室出入口片引枠セット

セットNo.	かもし		しきい		タテ枠		中方立	
	サイズ	本数	サイズ	本数	サイズ	本数	サイズ	本数
3-6	1950 × 131 × 30	1	1950 × 133 × 30	1	2200 × 133 × 30	2	2200 × 87 × 30	1

和室出入口引分け戸枠セット

セットNo.	かもし		しきい		タテ枠		中方立	
	サイズ	本数	サイズ	本数	サイズ	本数	サイズ	本数
3-7	3950 × 131 × 30	1	3950 × 133 × 30	1	2200 × 133 × 30	2	2200 × 87 × 30	2

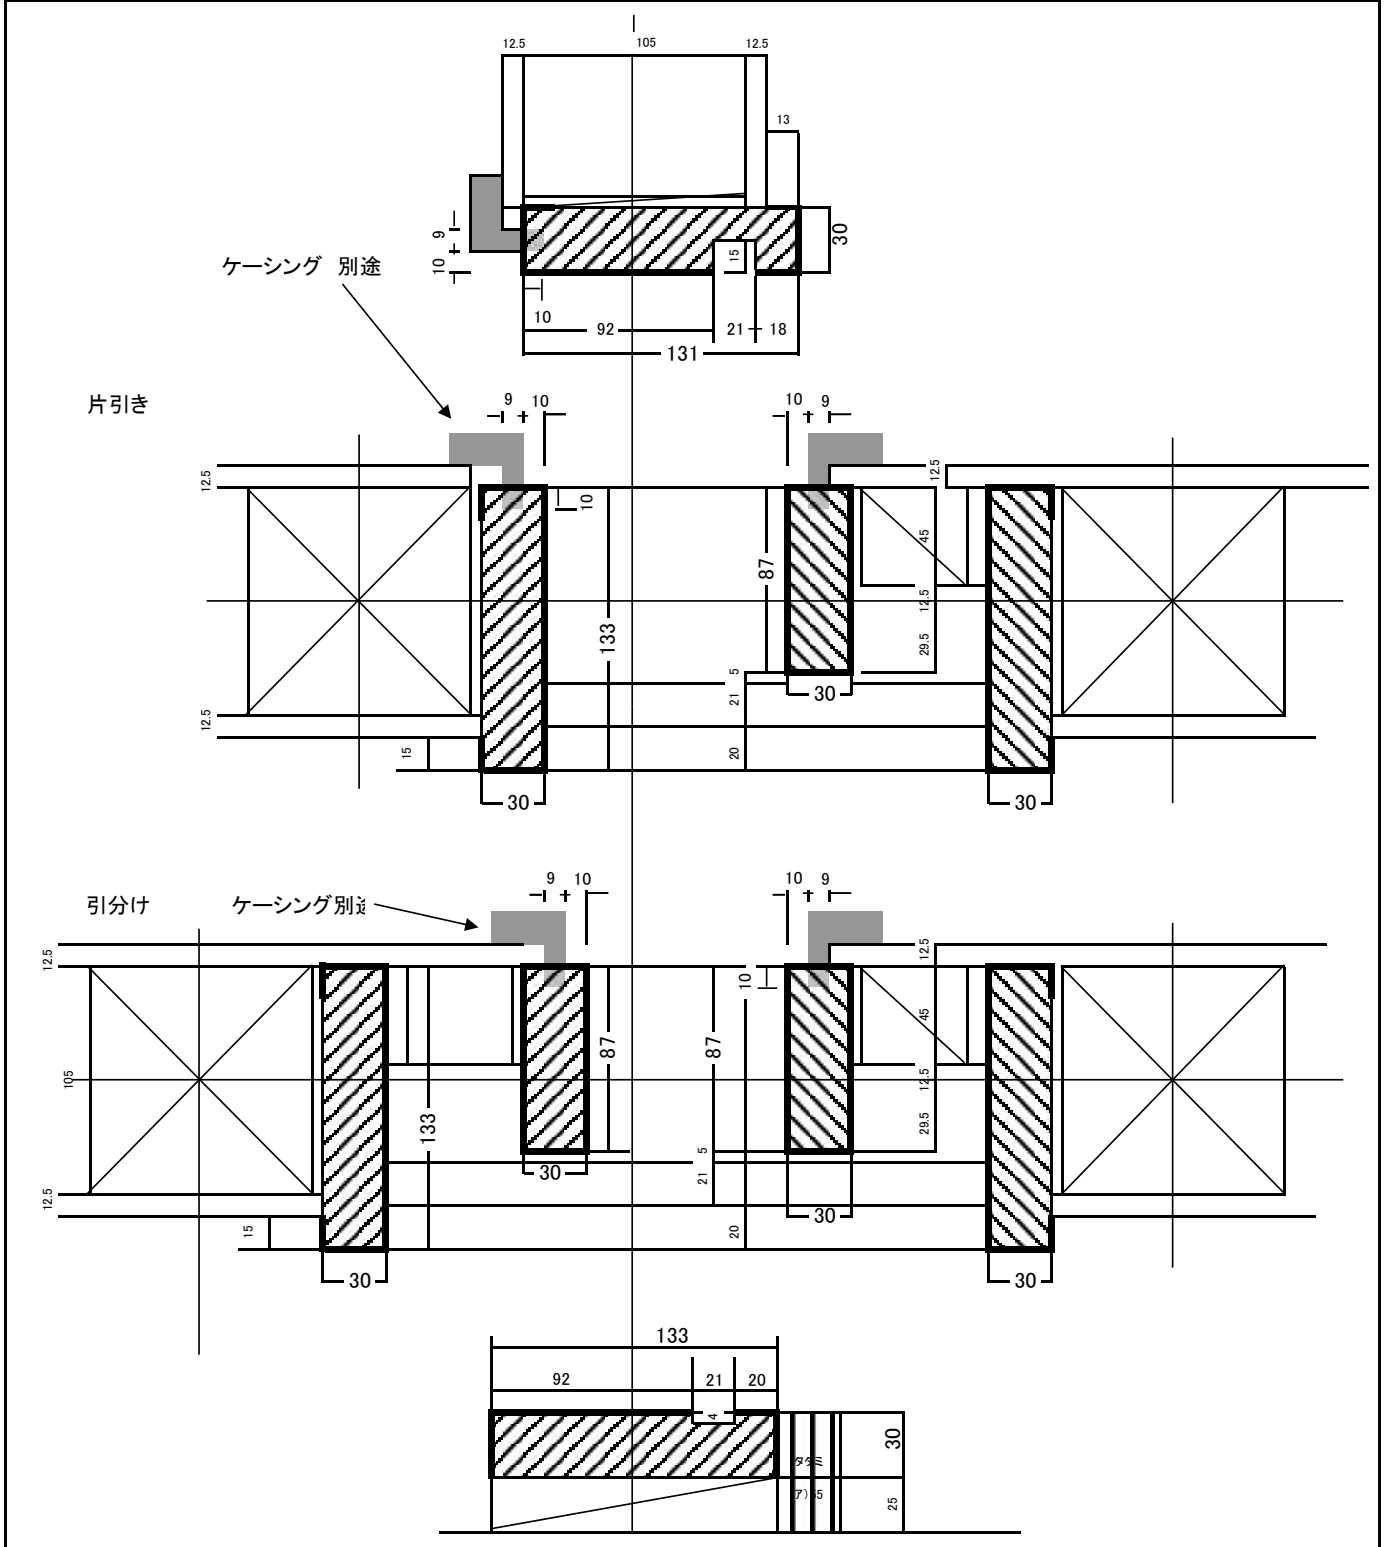


105用大壁和室-洋室引違い戸枠

和室出入口引違い枠セット

セットNo.	かもし		しきい		タテ枠	
	サイズ	本数	サイズ	本数	サイズ	本数
3-8	1950 × 131 × 30	1	1950 × 133 × 30	1	2200 × 133 × 30	2
3-9	2950 × 131 × 30	1	2950 × 133 × 30	1	2200 × 133 × 30	2
3-10	3950 × 131 × 30	1	3950 × 133 × 30	1	2200 × 133 × 30	2

和室出入口3本引違い枠セット


セットNo.	かもし		しきい		タテ枠	
	サイズ	本数	サイズ	本数	サイズ	本数
3-11	2950 × 131 × 30	1	2950 × 133 × 30	1	2200 × 133 × 30	2

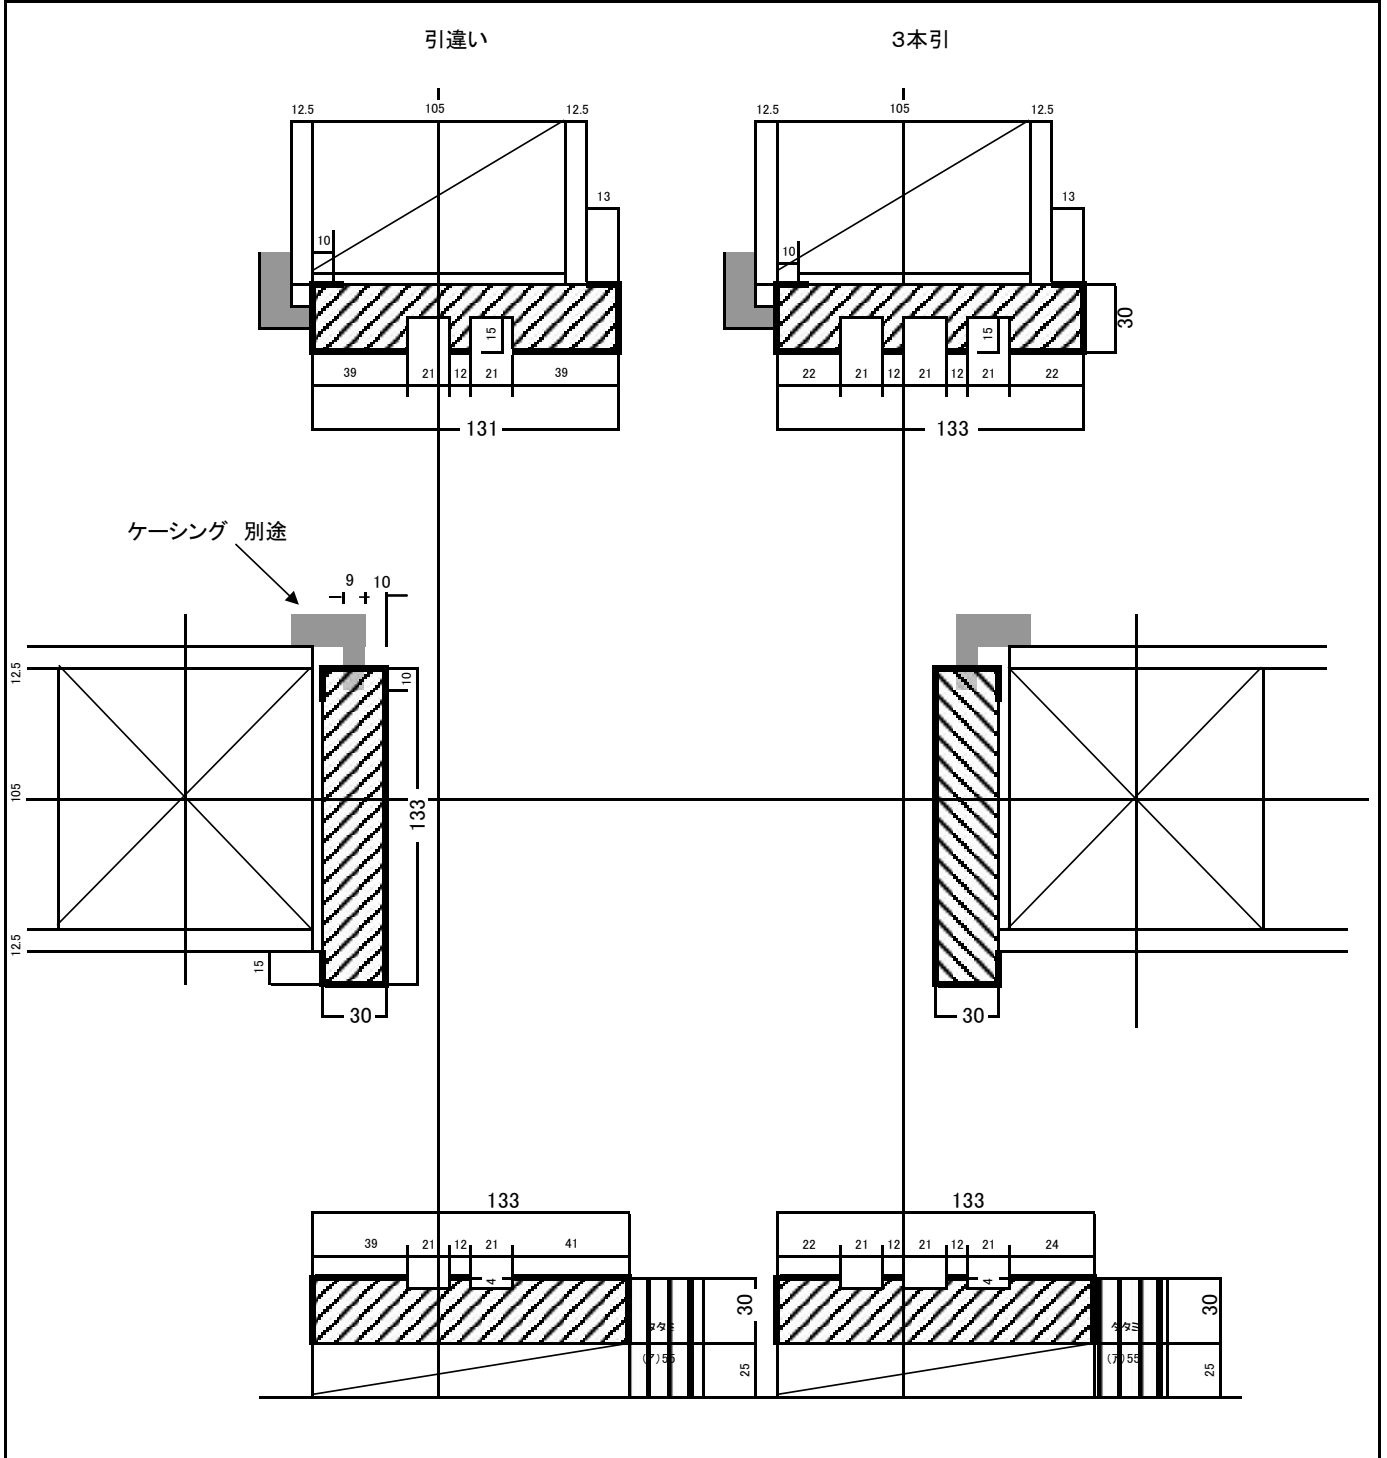

105柱大壁和室出入口 2本引込み戸枠

和室出入口2本引き込み枠セット

セットNo.	かもし		しきい		タテ枠		中方立	
	サイズ	本数	サイズ	本数	サイズ	本数	サイズ	本数
3-12	2950 × 131 × 30	1	2950 × 133 × 30	1	2200 × 133 × 30	2	2200 × 54 × 30	1

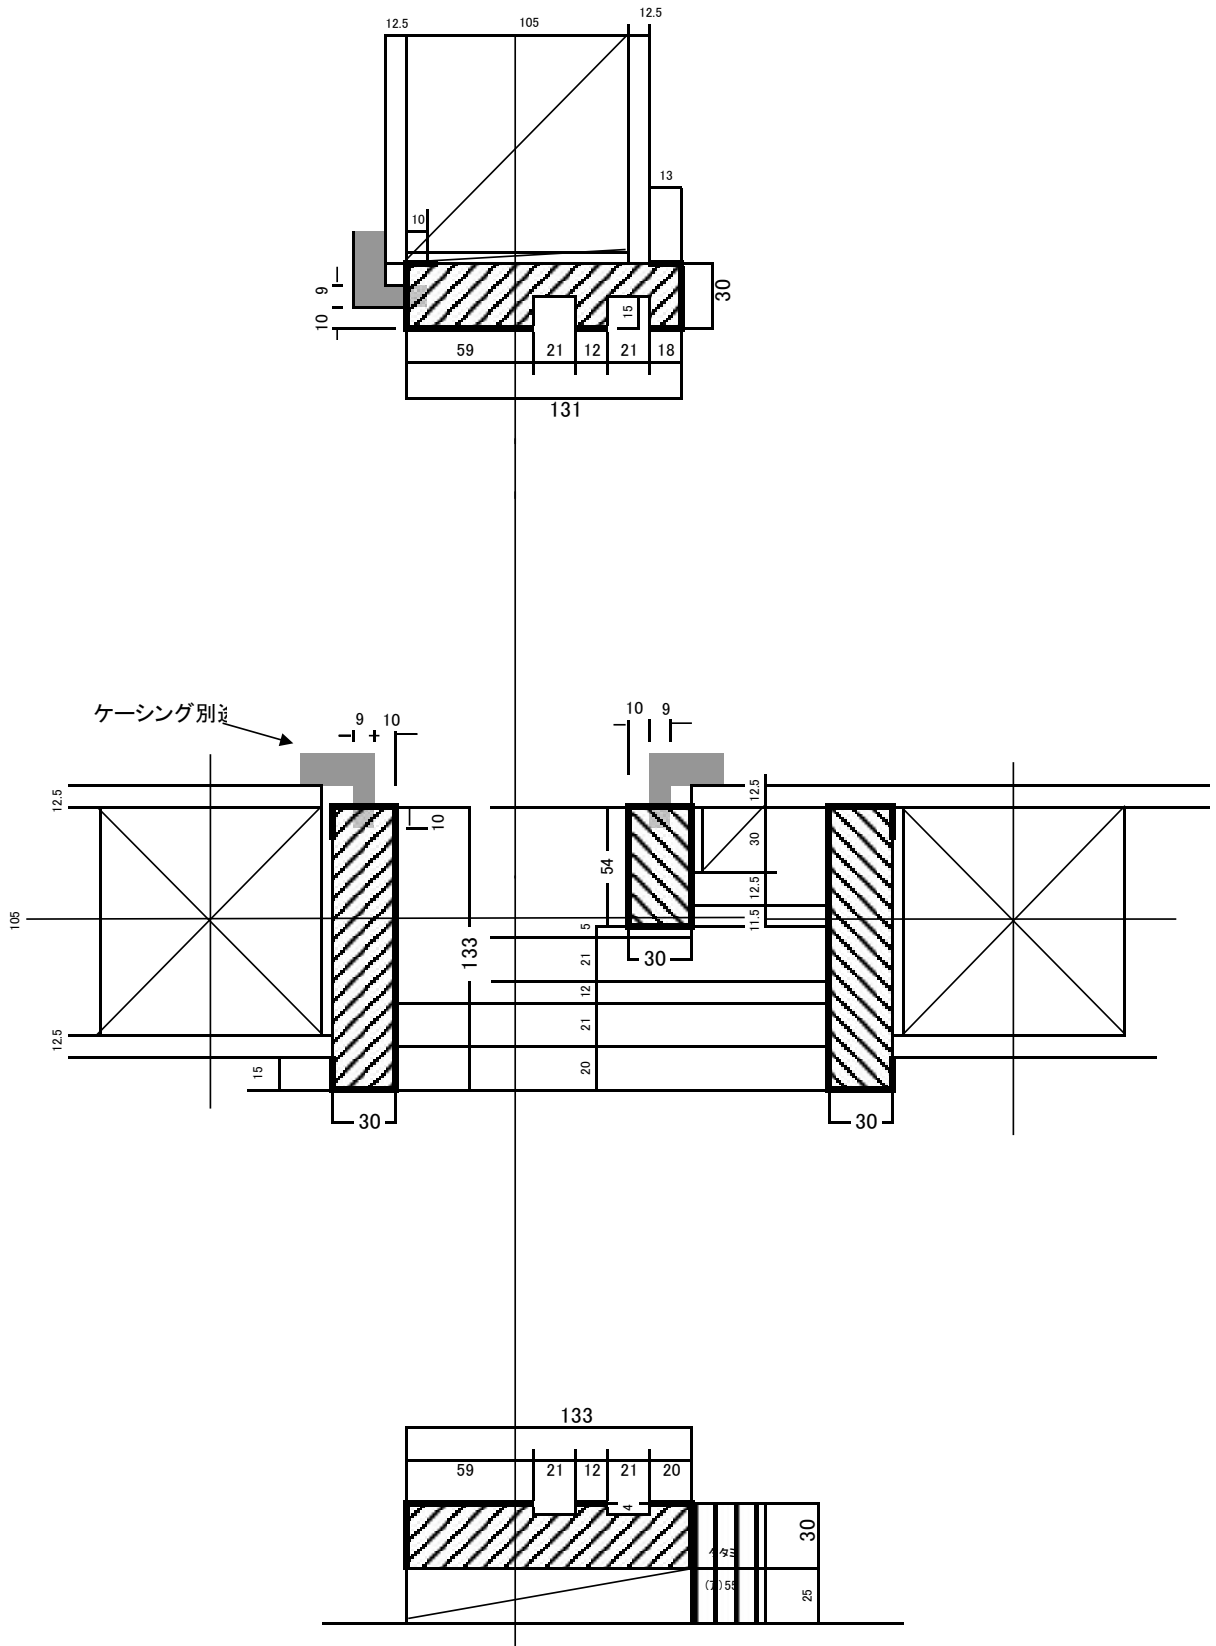


105柱用大壁和室-和室引違い戸枠

和室出入口引違い枠セット

セットNo.	かもし		しきい		タテ枠	
	サイズ	本数	サイズ	本数	サイズ	本数
4-1	1950 × 156 × 30	1	1950 × 160 × 30	1	2200 × 160 × 30	2
4-2	2950 × 156 × 30	1	2950 × 160 × 30	1	2200 × 160 × 30	2
4-3	3950 × 156 × 30	1	32950 × 160 × 30	1	2200 × 160 × 30	2

和室出入口3本引違い枠セット

セットNo.	かもし		しきい		タテ枠	
	サイズ	本数	サイズ	本数	サイズ	本数
4-4	2950 × 156 × 30	1	1950 × 160 × 30	1	2200 × 160 × 30	2

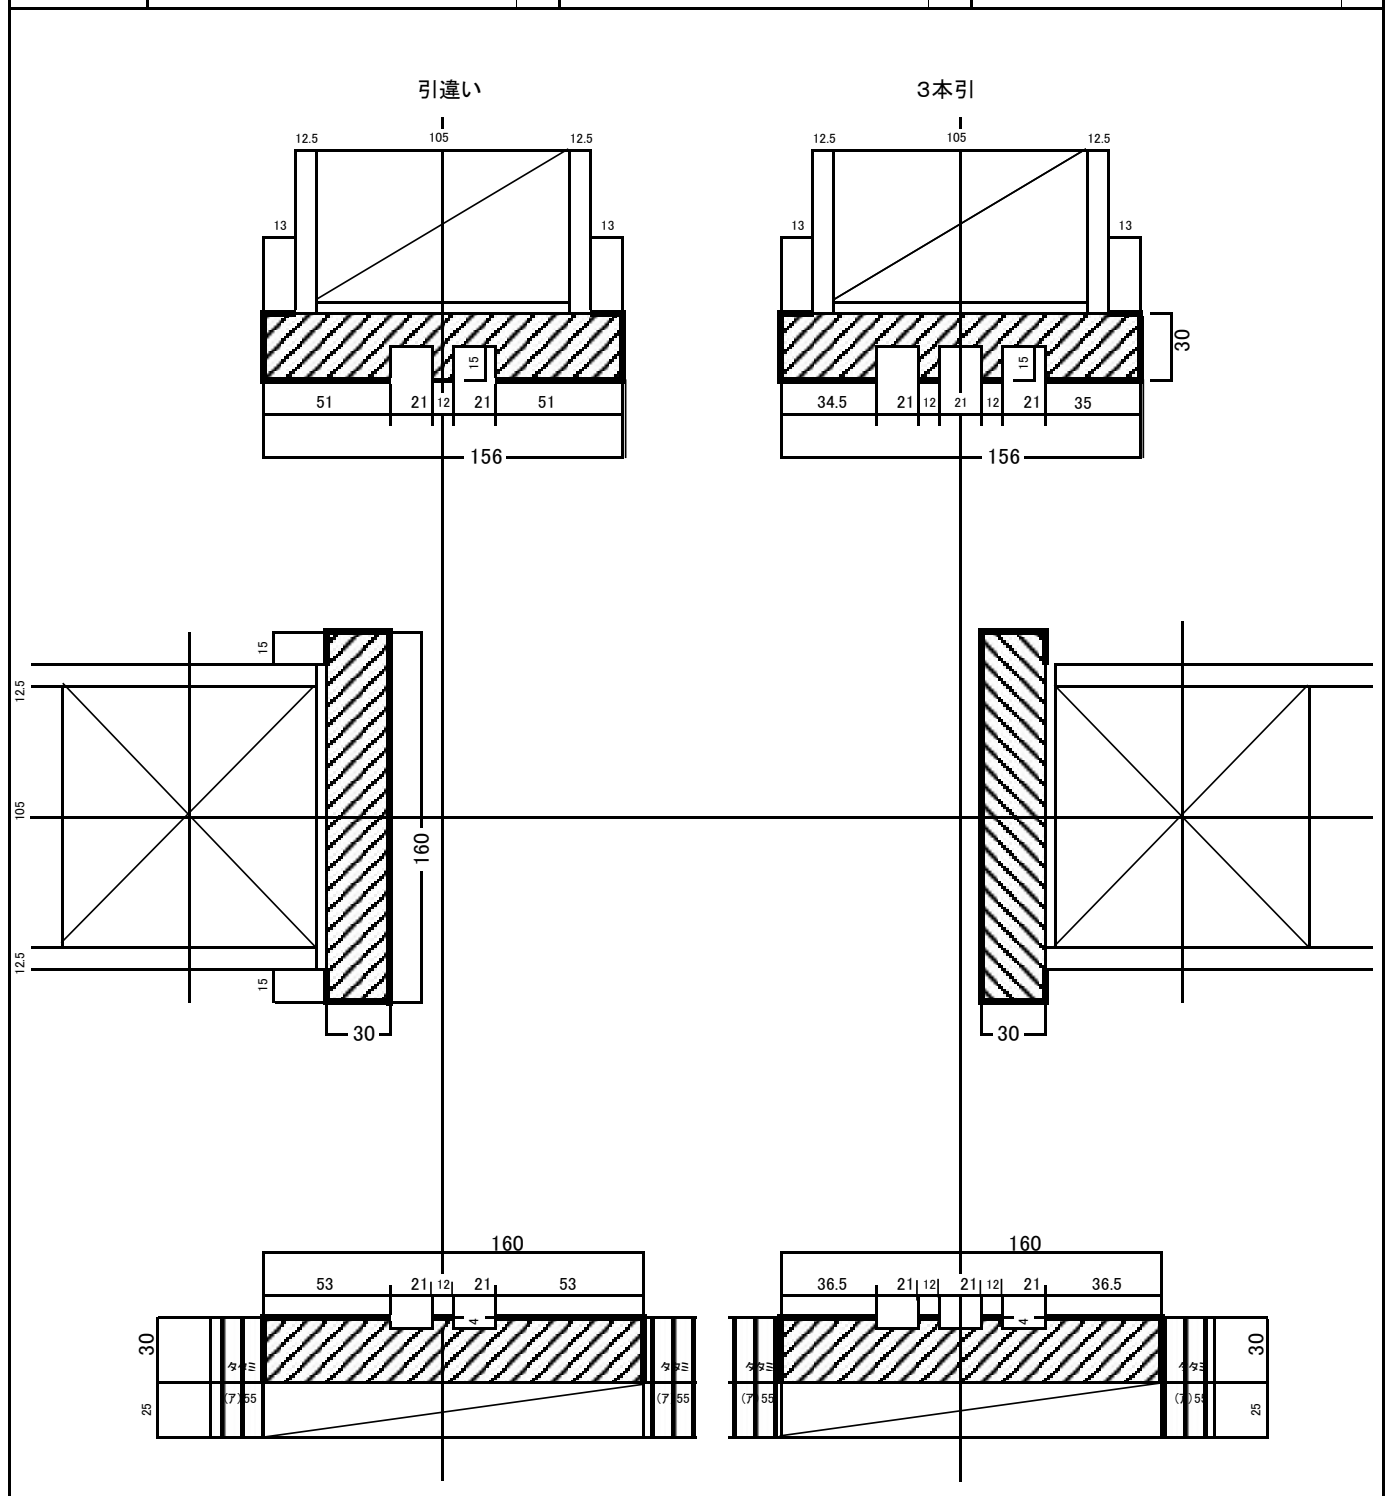


120柱用大壁和室サッシ無目枠

腰窓サッシ無目枠セット

セットNo.	かもし		しきい		タテ枠	
	サイズ	本数	サイズ	本数	サイズ	本数
B-1	950 × 118 × 30	1	950 × 118 × 30	1	1500 × 120 × 30	2
B-2	1950 × 118 × 30	1	1950 × 118 × 30	1	1500 × 120 × 30	2
B-3	2950 × 118 × 30	1	2950 × 118 × 30	1	1500 × 120 × 30	2

掃出サッシ無目枠セット

セットNo.	かもし		しきい		タテ枠	
	サイズ	本数	サイズ	本数	サイズ	本数
B-4	950 × 118 × 30	1	950 × 120 × 30	1	2200 × 120 × 30	2
B-5	1950 × 118 × 30	1	1950 × 120 × 30	1	2200 × 120 × 30	2
B-6	2950 × 118 × 30	1	2950 × 120 × 30	1	2200 × 120 × 30	2
B-7	3950 × 118 × 30	1	3950 × 120 × 30	1	2200 × 120 × 30	2

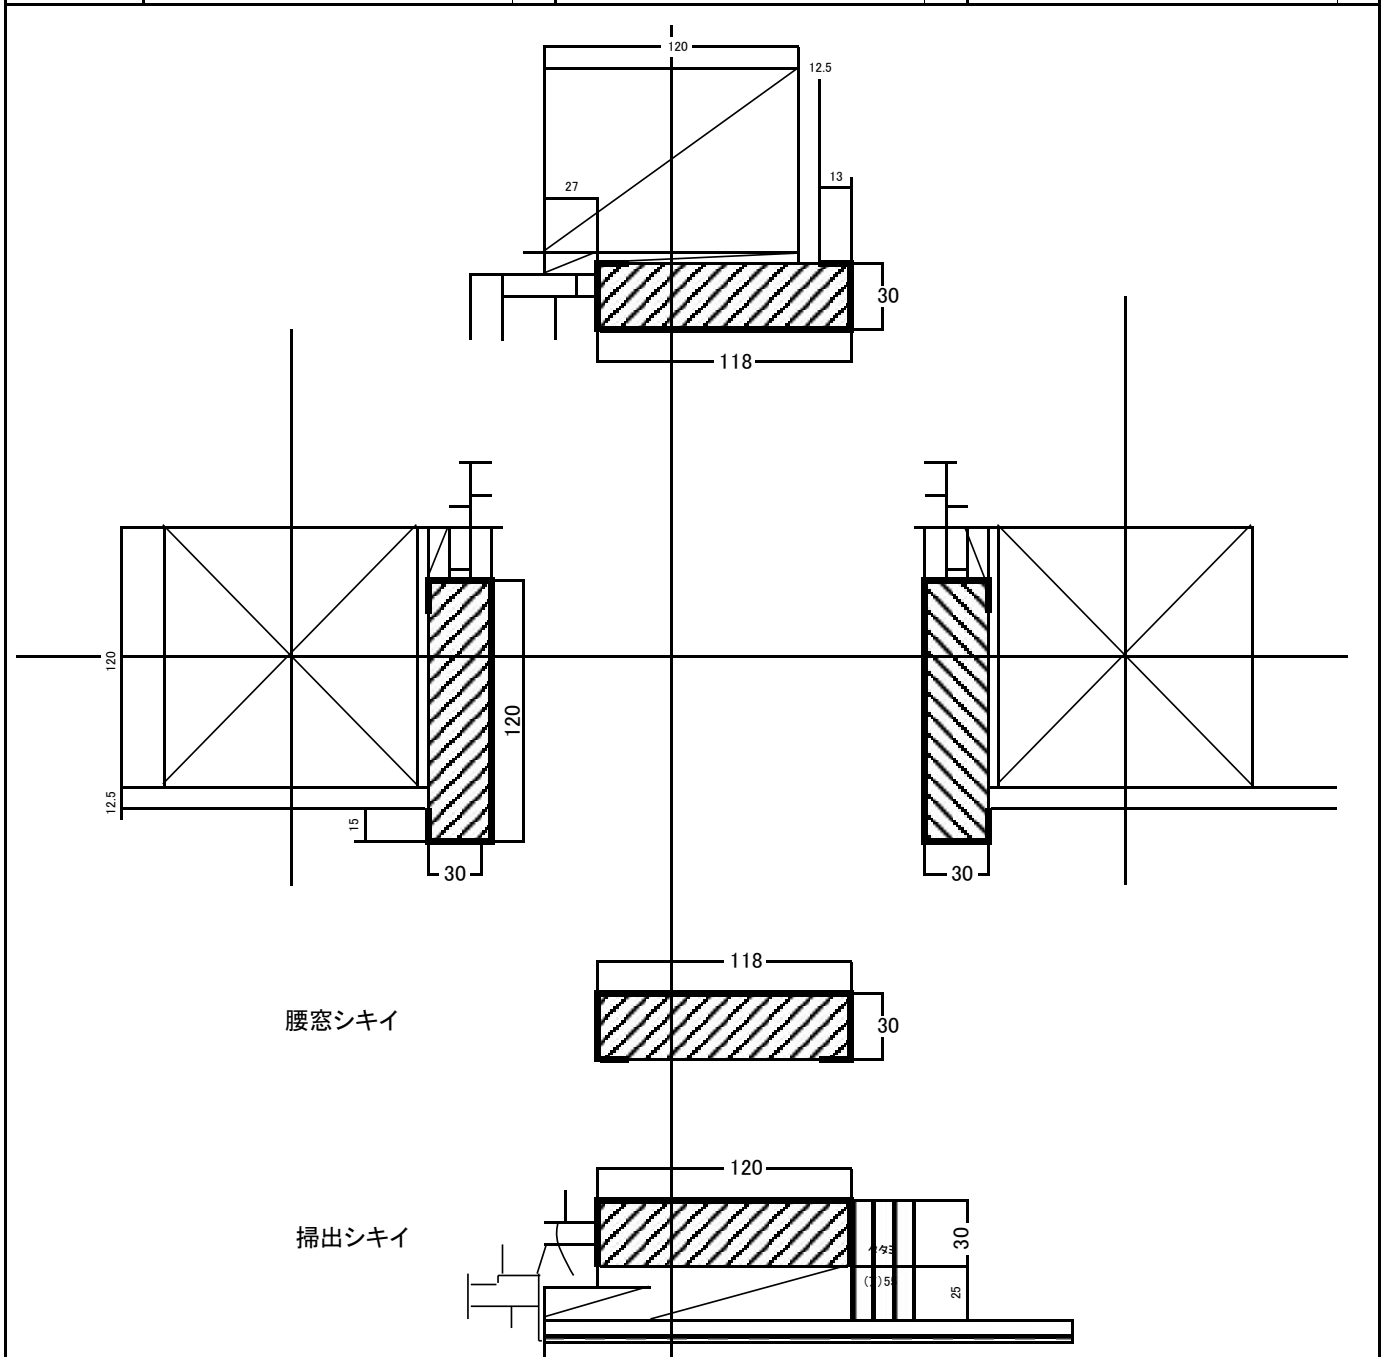


120柱用大壁和室サッシ障子枠

腰窓サッシ障子枠セット

セットNo.	かもし		しきい		タテ枠	
	サイズ	本数	サイズ	本数	サイズ	本数
B-8	950 × 118 × 30	1	950 × 118 × 30	1	1500 × 120 × 30	2
B-9	1950 × 118 × 30	1	1950 × 118 × 30	1	1500 × 120 × 30	2
B-10	2950 × 118 × 30	1	2950 × 118 × 30	1	1500 × 120 × 30	2

掃出サッシ障子枠セット

セットNo.	かもし		しきい		タテ枠	
	サイズ	本数	サイズ	本数	サイズ	本数
B-11	1950 × 118 × 30	1	1950 × 120 × 30	1	2200 × 120 × 30	2
B-12	2950 × 118 × 30	1	2950 × 120 × 30	1	2200 × 120 × 30	2
B-13	3950 × 118 × 30	1	3950 × 120 × 30	1	2200 × 120 × 30	2

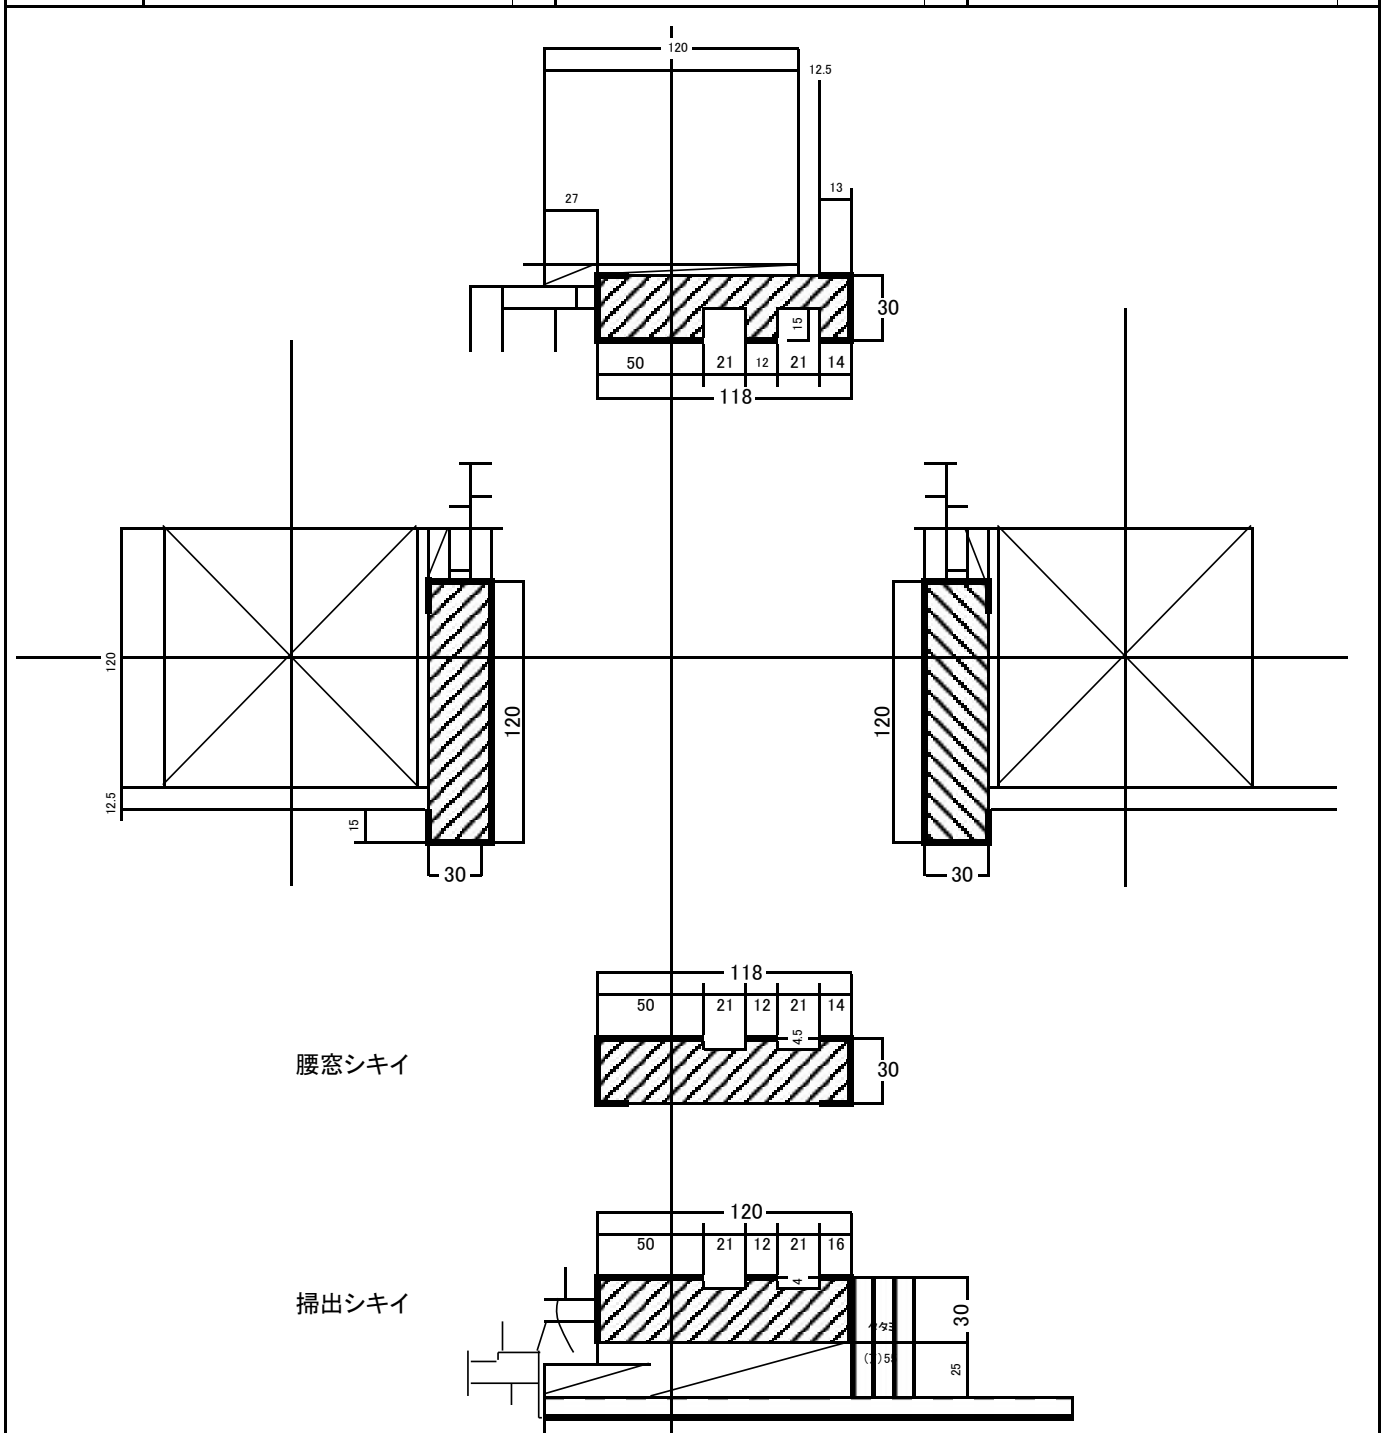


120 柱用大壁和室サッシ無目枠・障子枠(外部耐力面材9^{ミリ}使用)

腰窓サッシ無目枠セット

セットNo.	かもし		しきい		タテ枠	
	サイズ	本数	サイズ	本数	サイズ	本数
B-14	950 × 127 × 30	1	950 × 127 × 30	1	1500 × 129 × 30	2
B-15	1950 × 127 × 30	1	1950 × 127 × 30	1	1500 × 129 × 30	2
B-16	2950 × 127 × 30	1	2950 × 127 × 30	1	1500 × 129 × 30	2

掃出サッシ無目枠セット

セットNo.	かもし		しきい		タテ枠	
	サイズ	本数	サイズ	本数	サイズ	本数
B-17	950 × 127 × 30	1	950 × 129 × 30	1	2200 × 129 × 30	2
B-18	1950 × 127 × 30	1	1950 × 129 × 30	1	2200 × 129 × 30	2
B-19	2950 × 127 × 30	1	2950 × 129 × 30	1	2200 × 129 × 30	2
B-20	3950 × 127 × 30	1	3950 × 129 × 30	1	2200 × 129 × 30	2

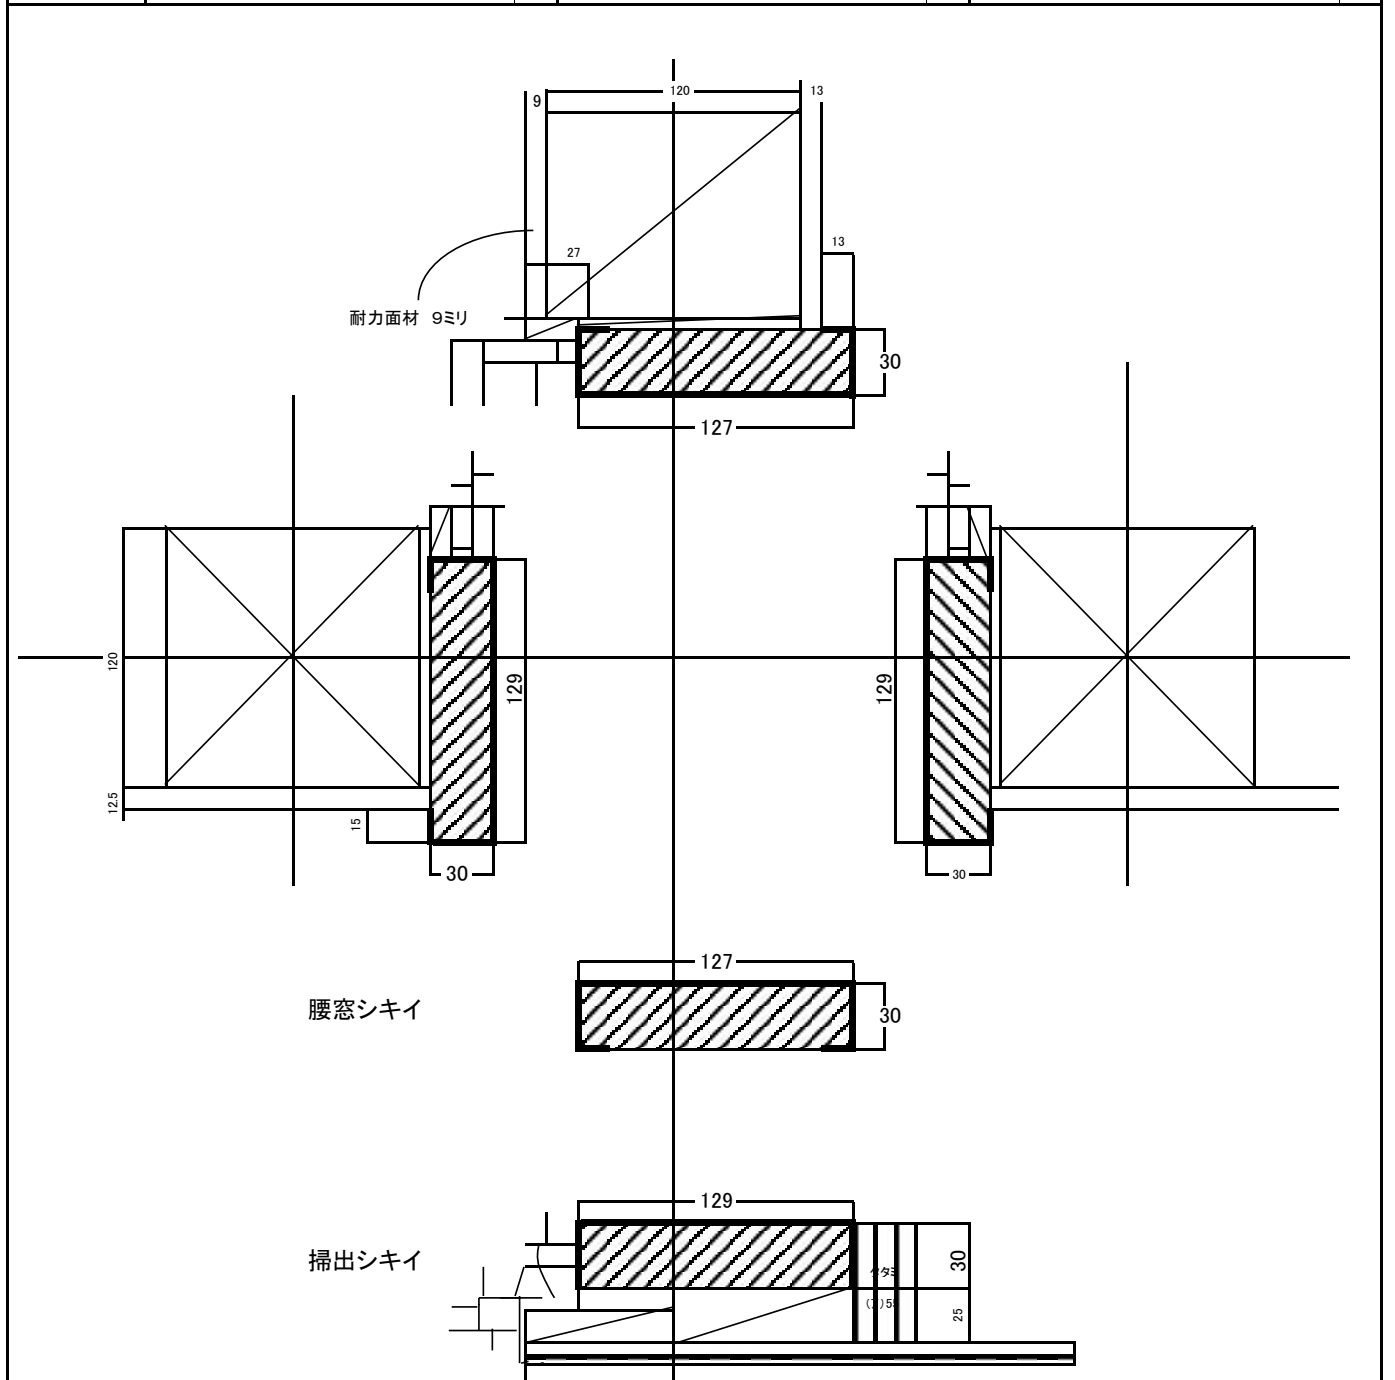


120柱用大壁和室サッシ障子枠(外部耐力面材9^{ミリ}使用)

腰窓サッシ障子枠セット

セットNo.	かもし		しきい		タテ枠	
	サイズ	本数	サイズ	本数	サイズ	本数
B-21	950 × 127 × 30	1	950 × 127 × 30	1	1500 × 129 × 30	2
B-22	1950 × 127 × 30	1	1950 × 127 × 30	1	1500 × 129 × 30	2
B-23	2950 × 127 × 30	1	2950 × 127 × 30	1	1500 × 129 × 30	2

掃出サッシ障子枠セット

セットNo.	かもし		しきい		タテ枠	
	サイズ	本数	サイズ	本数	サイズ	本数
B-24	1950 × 127 × 30	1	1950 × 129 × 30	1	2200 × 129 × 30	2
B-25	2950 × 127 × 30	1	2950 × 129 × 30	1	2200 × 129 × 30	2
B-26	3950 × 127 × 30	1	3950 × 129 × 30	1	2200 × 129 × 30	2

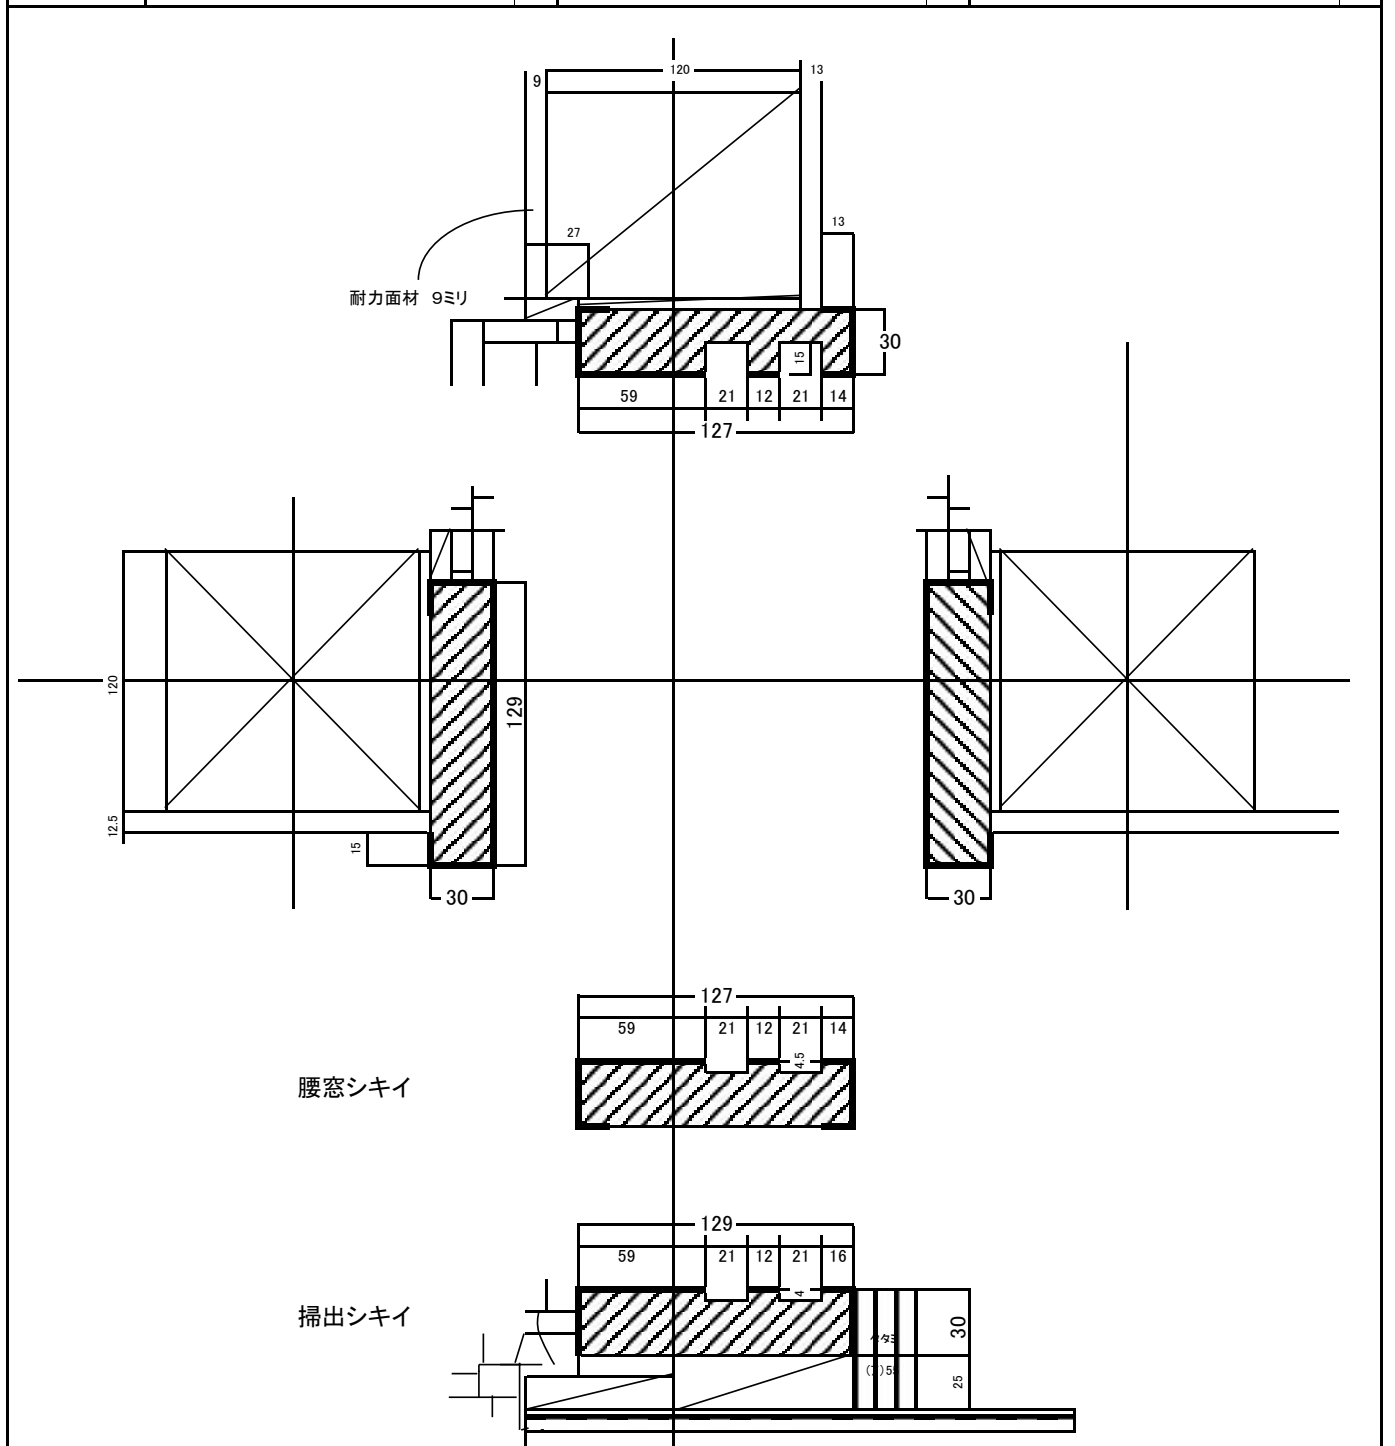


120柱用大壁和室出入口片開戸枠

片開戸枠セット

セットNo.	かもし		しきい		タテ枠		戸当り	
	サイズ	本数	サイズ	本数	サイズ	本数	サイズ	本数
C-1	950 × 145 × 30	1	950 × 147 × 30	1	2200 × 147 × 30	2	2200 × 30 × 10	2
							950 × 30 × 10	1

無目枠セット

セットNo.	かもし		しきい		タテ枠			
	サイズ	本数	サイズ	本数	サイズ	本数		
C-2	950 × 145 × 30	1	950 × 147 × 30	1	2200 × 147 × 30	2		
C-3	1950 × 145 × 30	1	1950 × 147 × 30	1	2200 × 147 × 30	2		
C-4	2950 × 145 × 30	1	2950 × 147 × 30	1	2200 × 147 × 30	2		
C-5	3950 × 145 × 30	1	3950 × 147 × 30	1	2200 × 147 × 30	2		

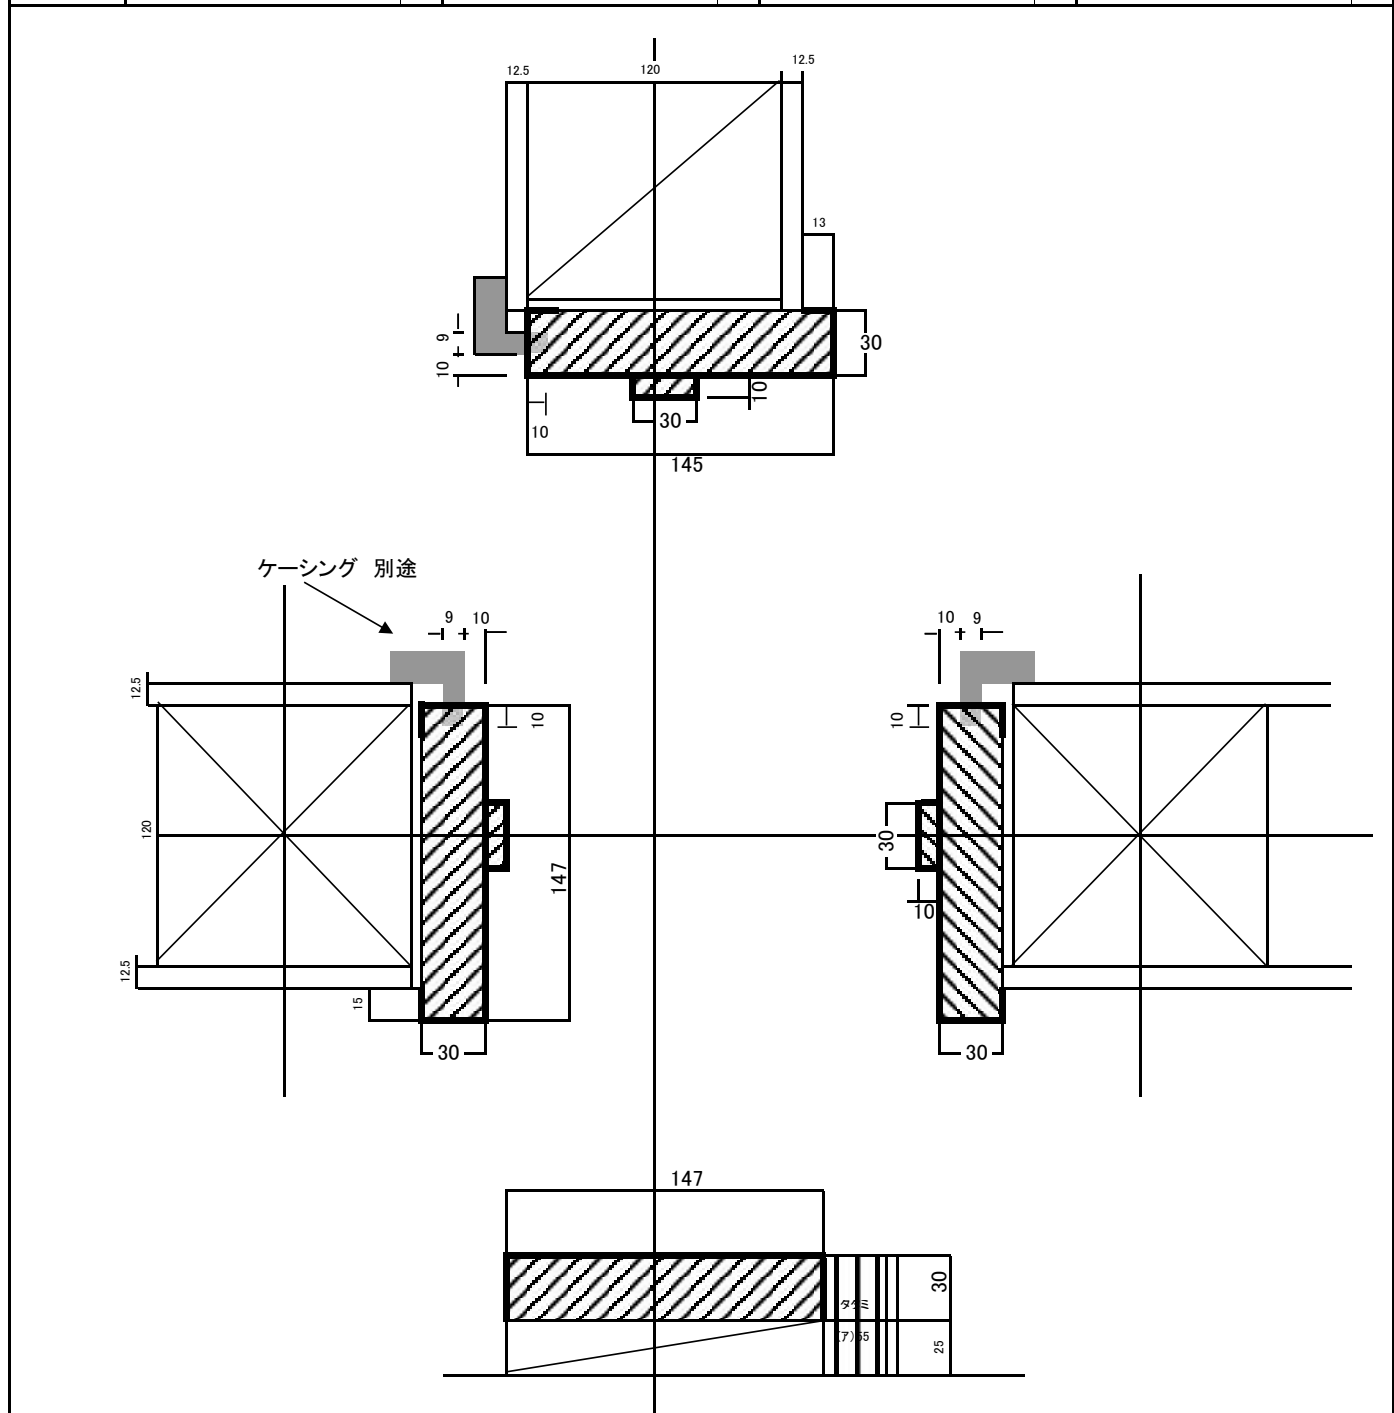


120柱用大壁和室出入口 片引・引分け戸枠

和室出入口片引枠セット

セットNo.	かもし		しきい		タテ枠		中方立	
	サイズ	本数	サイズ	本数	サイズ	本数	サイズ	本数
C-6	1950 × 145 × 30	1	1950 × 147 × 30	1	2200 × 147 × 30	2	2200 × 87 × 30	1

和室出入口引分け戸枠セット

セットNo.	かもし		しきい		タテ枠		中方立	
	サイズ	本数	サイズ	本数	サイズ	本数	サイズ	本数
C-7	3950 × 145 × 30	1	3950 × 147 × 30	1	2200 × 147 × 30	2	2200 × 87 × 30	2

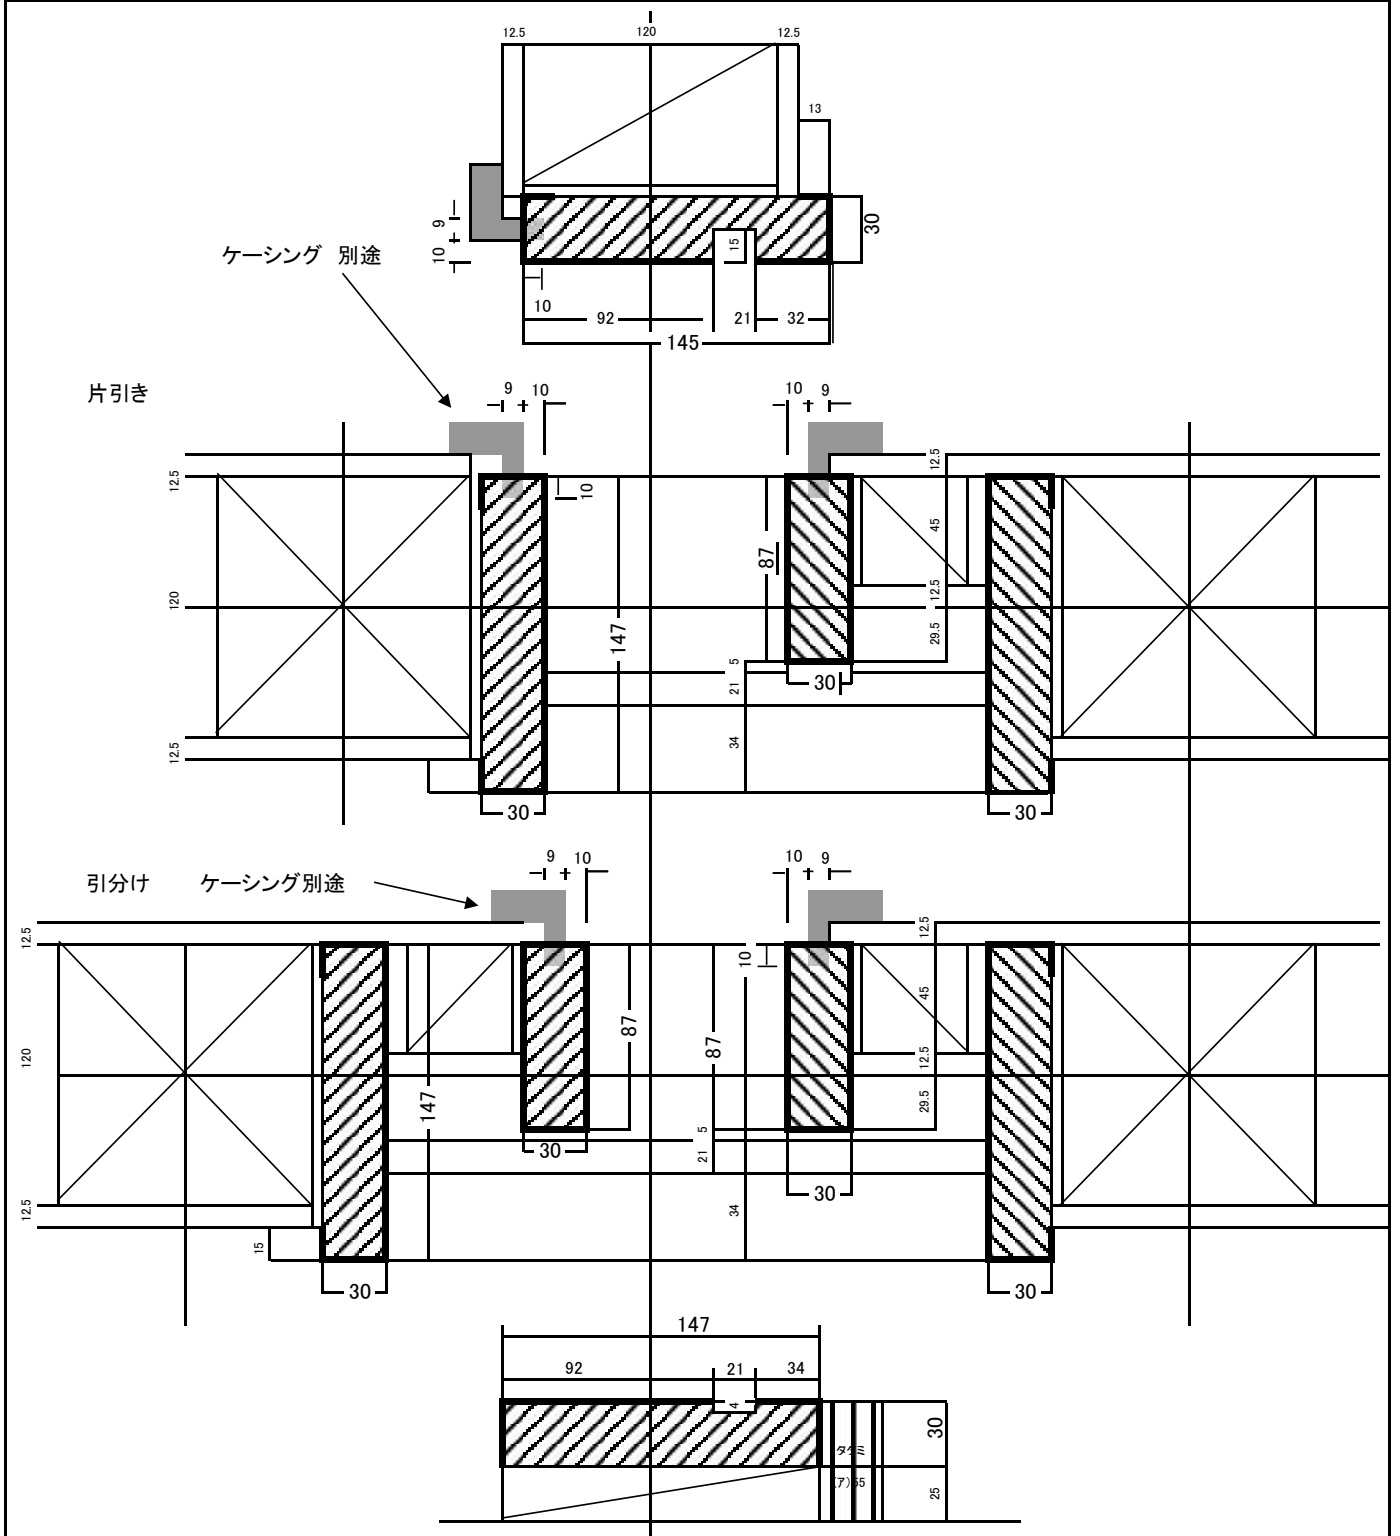


120柱用大壁和室-洋室引違い戸枠

和室出入口引違い枠セット

セットNo.	かもし		しきい		タテ枠	
	サイズ	本数	サイズ	本数	サイズ	本数
C-8	1950 × 145 × 30	1	1950 × 147 × 30	1	2200 × 147 × 30	2
C-9	2950 × 145 × 30	1	2950 × 147 × 30	1	2200 × 147 × 30	2
C-10	3950 × 145 × 30	1	3950 × 147 × 30	1	2200 × 147 × 30	2

和室出入口3本引違い枠セット


セットNo.	かもし		しきい		タテ枠	
	サイズ	本数	サイズ	本数	サイズ	本数
C-11	2950 × 145 × 30	1	2950 × 147 × 30	1	2200 × 147 × 30	2

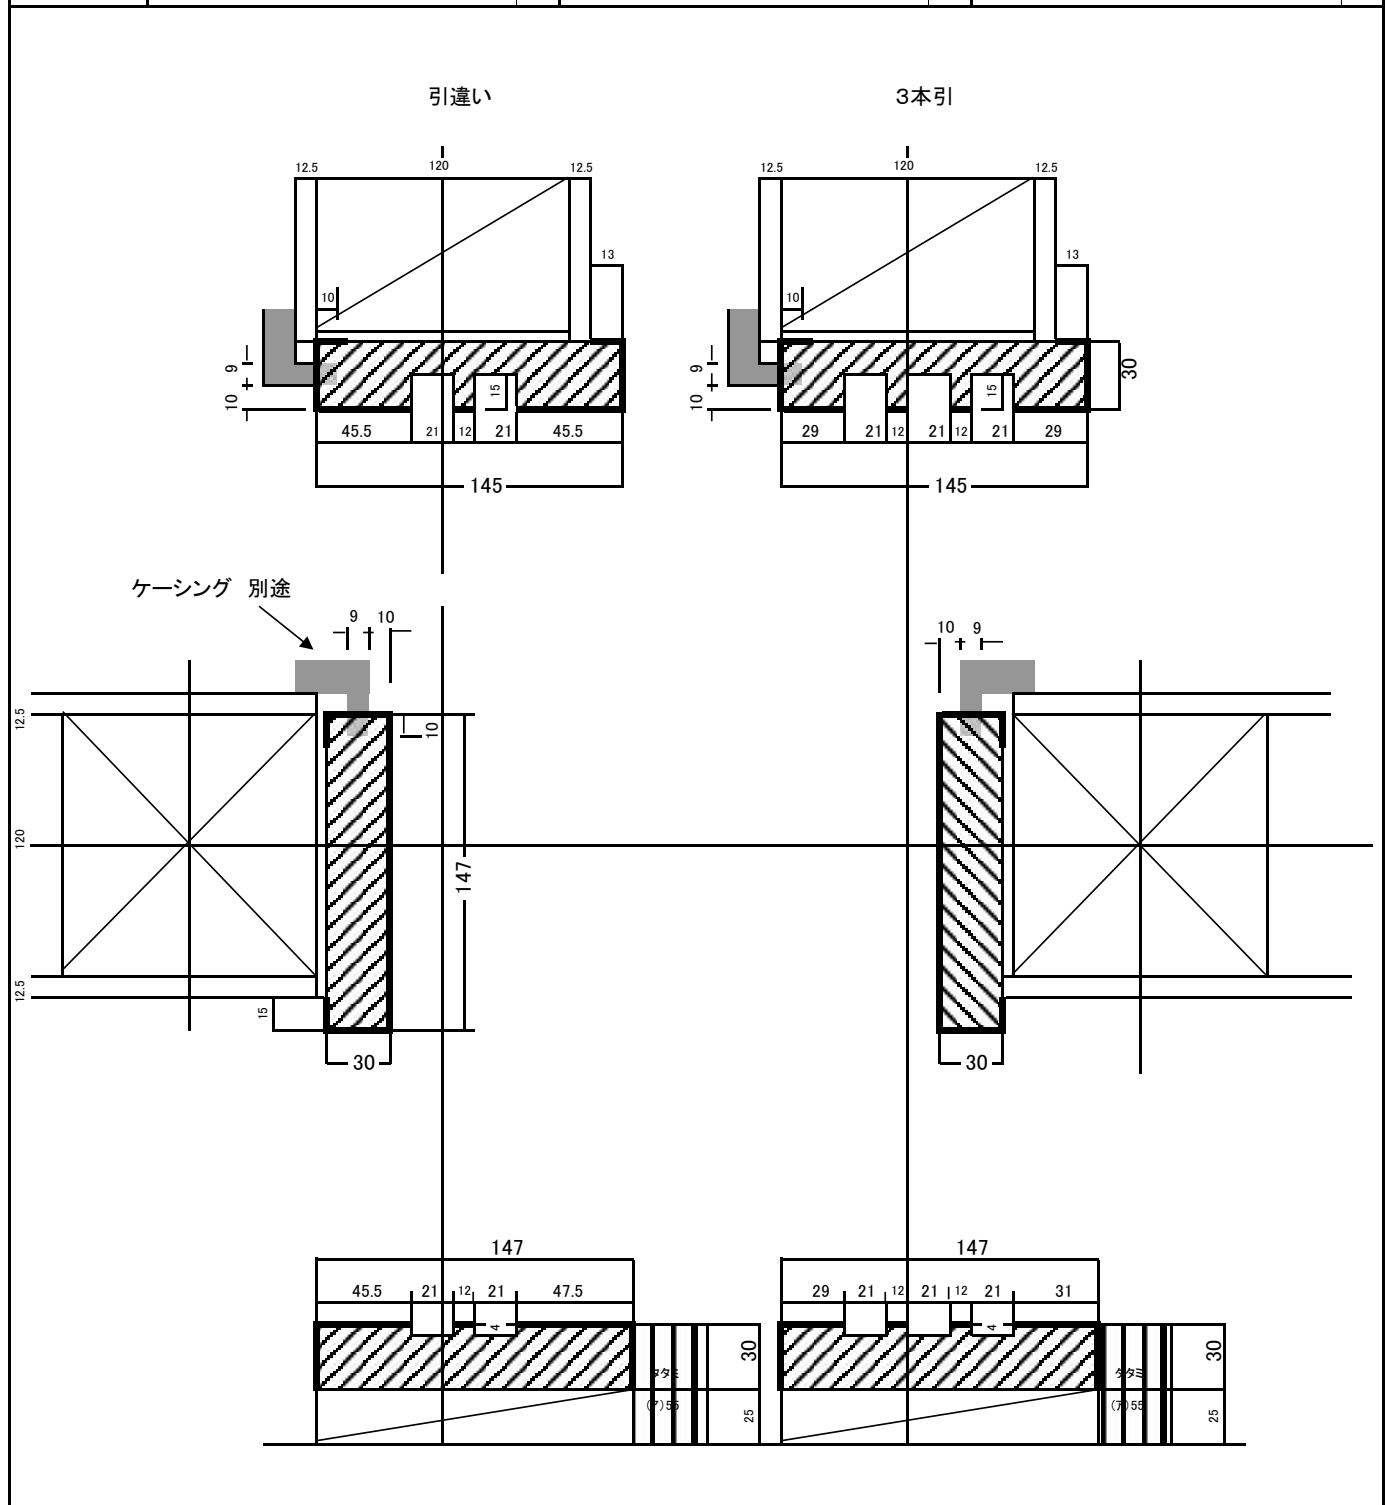

120柱大壁和室出入口 2本引込み戸枠

和室出入口2本引き込み枠セット

セットNo.	かもし		しきい		タテ枠		中方立	
	サイズ	本数	サイズ	本数	サイズ	本数	サイズ	本数
C-12	2950 × 145 × 30	1	2950 × 147 × 30	1	2200 × 147 × 30	2	2200 × 54 × 30	1

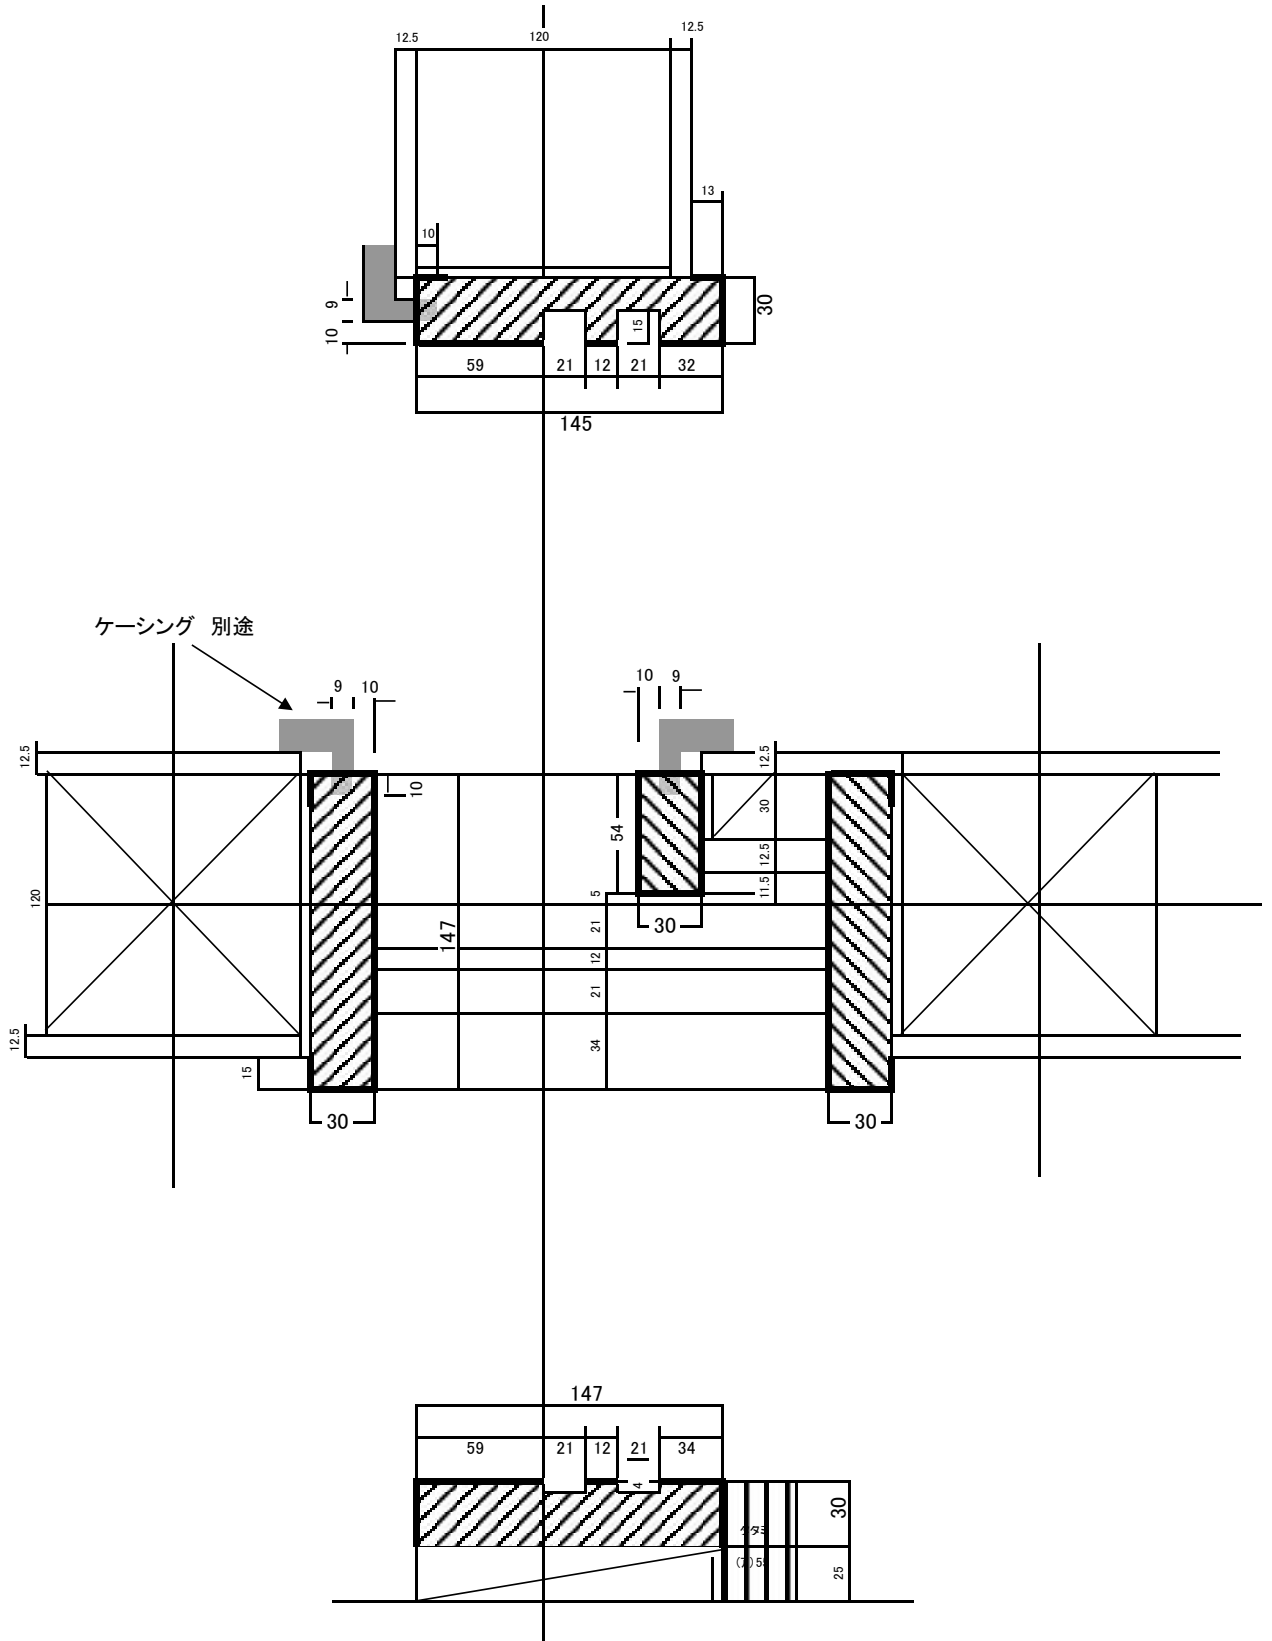


120柱用大壁和室-和室引違い戸枠

和室出入口引違い枠セット

セットNo.	かもし		しきい		タテ枠	
	サイズ	本数	サイズ	本数	サイズ	本数
D-1	1950 × 171 × 30	1	1950 × 175 × 30	1	2200 × 175 × 30	2
D-2	2950 × 171 × 30	1	2950 × 175 × 30	1	2200 × 175 × 30	2
D-3	3950 × 171 × 30	1	3950 × 175 × 30	1	2200 × 175 × 30	2

和室出入口3本引違い枠セット

セットNo.	かもし		しきい		タテ枠	
	サイズ	本数	サイズ	本数	サイズ	本数
D-4	2950 × 171 × 30	1	2950 × 175 × 30	1	2200 × 175 × 30	2

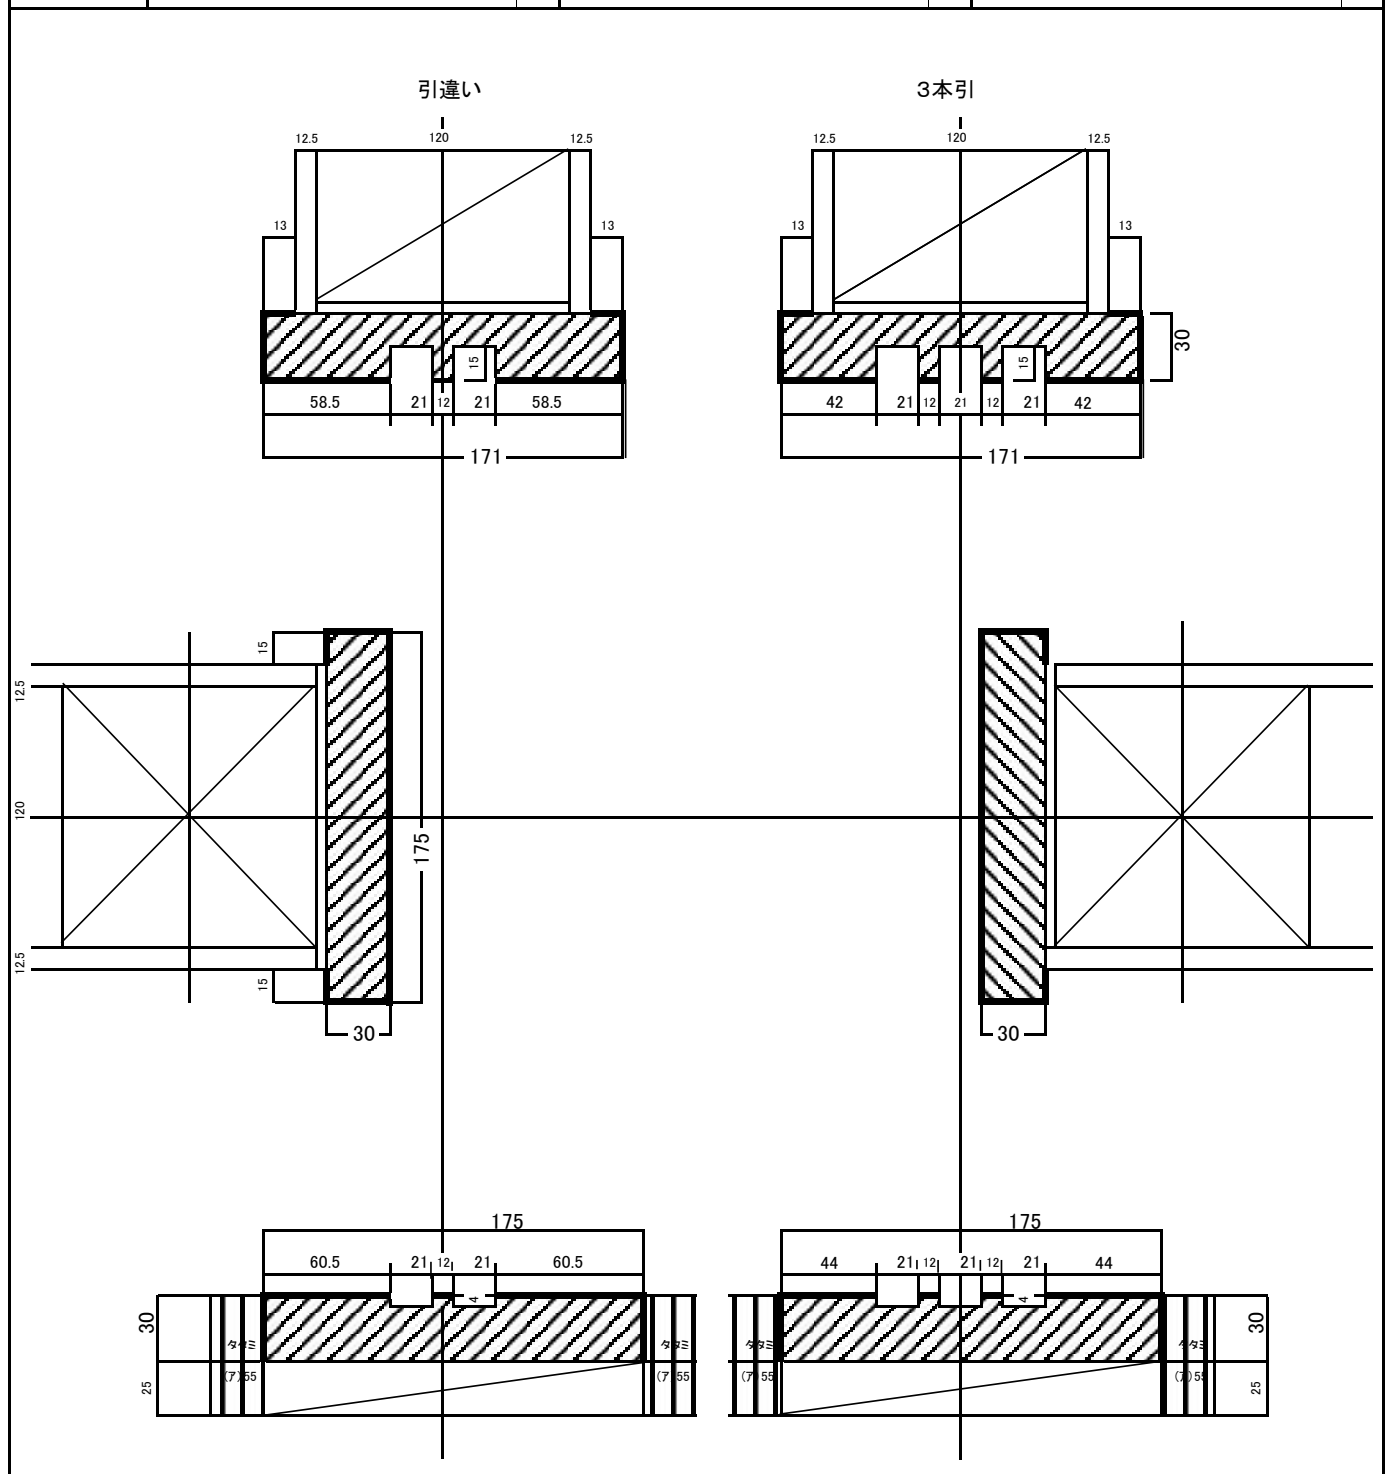

株式会社 丸商店

本社 奈良県吉野郡吉野町丹治69
TEL: 0746-32-2301(代)
FAX: 0746-32-4030
office@marushouten.co.jp

東京支社 東京支店
東京都江東区新木場1-8-10
TEL: 03-3521-5177(代)
FAX: 03-3521-2813
maru.t@clock.ocn.ne.jp

大阪支社 大阪支店
大阪市浪速区幸町2-2-36
TEL: 06-6562-1747(代)
FAX: 06-6567-1098

仙台支社 仙台支店
宮城県黒川郡大和町吉田字檜木川原20-2
TEL: 022-345-4430
FAX: 022-345-8528